



МУНИЦИПАЛЬНОЕ ОБРАЗОВАНИЕ
СЕРДОЛОВСКОЕ ГОРОДСКОЕ ПОСЕЛЕНИЕ
ВСЕВОЛОЖСКОГО МУНИЦИПАЛЬНОГО РАЙОНА
ЛЕНИНГРАДСКОЙ ОБЛАСТИ

АДМИНИСТРАЦИЯ

ПОСТАНОВЛЕНИЕ

12 декабря 2022г.
г. Сердолово

829

**О внесении изменений и дополнений в
схему размещения нестационарных
торговых объектов на территории
МО Сердолово, утвержденную
постановлением администрации
МО Сердолово от 23.06.2017 №247**

В соответствии с частью 1 статьи 39.36 Земельного кодекса Российской Федерации, Федеральным законом от 28.12.2009 года № 381-ФЗ «Об основах регулирования торговой деятельности в Российской Федерации», с учетом положений Федерального закона от 06.10.2003 года № 131-ФЗ «Об общих принципах организации местного самоуправления в Российской Федерации», постановления Правительства Российской Федерации от 29.09.2010 № 772 «Об утверждении правил включения нестационарных торговых объектов, расположенных на земельных участках, в зданиях, строениях и сооружениях, находящихся в государственной собственности, в схему размещения нестационарных торговых объектов», распоряжения Правительства Российской Федерации от 30.01.2021 № 208-р, приказа комитета по развитию малого, среднего предпринимательства и потребительского рынка Ленинградской области от 03.10.2022 года № 25 «О порядке разработки и утверждения схем размещения нестационарных торговых объектов на территории муниципальных образований Ленинградской области», постановления администрации МО Сердолово от 24.12.2018 года №500 «Об утверждении требований к нестационарным торговым объектам, на территории МО Сердолово», на основании протокола заседания комиссии по вопросам размещения нестационарных торговых объектов на территории МО Сердолово №4 от 09.11.2022 года, в целях создания условий для обеспечения жителей услугами торговли администрация МО Сердолово

ПОСТАНОВЛЯЕТ:

1. Внести изменения и дополнения в текстовую часть схемы размещения нестационарных торговых объектов на территории МО Сертолово, утвержденную согласно приложению к постановлению администрации МО Сертолово от 23.06.2017 №247 «Об утверждении схемы размещения нестационарных торговых объектов на территории МО Сертолово», изложив ее в редакции согласно приложению к настоящему постановлению.
2. Настоящее постановление вступает в силу после официального опубликования (обнародования) в газете «Петербургский рубеж» и подлежит размещению на сайте администрации МО Сертолово в телекоммуникационной сети Интернет.
3. Контроль за исполнением настоящего постановления оставляю за собой.

Глава администрации



Ю.А.Ходько

ПРИЛОЖЕНИЕ
к постановлению администрации
МО Сертолово
от 12.12.2017 № 829

ПРИЛОЖЕНИЕ №2
к постановлению администрации
МО Сертолово
от 23.06.2017 № 247

Текстовая часть схемы размещения нестационарных торговых объектов на территории МО Сертолово

Информация о НТО		Информация о хозяйствующем субъекте, осуществляющем торговую деятельность в НТО			Реквизиты документов на размещение НТО	Являются ли правообладателями НТО субъектом малого и(или) среднего предпринимательства (да/нет)	Период размещения НТО				
Идентификационный номер НТО	Место размещения НТО (адресный ориентир)	Вид НТО	Площадь НТО	Специализация НТО			Наименование	ИНН	Телефон (по желанию)	С (дата)	По (дата)
1	г. Сертолово, ул. Ветеранов в районе дома 8	Торговый павильон	32м2	Продовольственные товары	ИП Шелепова Н.А.	222506868474	-	Постановление администрации МО Всеволожский мун-й район № 2148 от 02.09.2016	да	-	До прекращения действия договора
2	г. Сертолово, мкр. Сертолово-2	Торговый павильон	32м2	Продовольственные товары	ИП Федорова С.В.	470300036885	-	Договор аренда 4221/1-6-08 от 25.03.2013	да	-	До прекращения действия договора

3	г. Сертолово, мкр. Черная речка в районе дома №3	Торговый павильон	85 м ²	Продовольственные товары	ИП Овчинникова О.Е.	470300158844	-	Договор аренды 4003/1-6-08 от 10.12.2012	да	-	До прекращения действия договора
4	г. Сертолово, мкр. Черная речка в районе дома №3	Автомагазин	30 м ²	Продовольственные товары	-	-	-	-	-	-	-
5	г. Сертолово, мкр. Черная речка в районе дома №21	Торговый павильон	170 м ²	Продовольственные товары	ИП Ширкова Н.И.	470300371805	-	Договор аренды 641-21-ХП.01 от 02.12.2002	да	-	До прекращения действия договора
6	г. Сертолово, ул. Молодцова д.7	Автомагазин	6 м ²	Сельскохозяйственной продукции	ООО «Фрукттайм»	7806590862	-	Договор на право размещения НТО № 20-4/VI.2022 от 11.07.2022	да	15.07.22	15.07.23
7	г. Сертолово, ул. Молодцова д.7	Автомагазин	6 м ²	Рыбная продукция	ООО «Миллениум+»	4703075960	-	Договор на право размещения НТО № 19-4/VI.2022 от 11.07.2022	да	15.07.22	15.07.23
8	г. Сертолово, ул. Заречная д.2	Бахчевой развал	9 м ²								
9	г. Сертолово, мкр. Черная речка в районе дома №4	Торговый павильон	20 м ²	Хлебобулочные изделия	ИП Эль-Шаар Светлана Анатолевна	780426027682	-	Договор аренды 4953/1-6-08 от 04.08.2014	да	-	До прекращения действия договора
10	г. Сертолово, ул. Молодцова в районе д.16	Киоск	6 м ²	Прохладительные напитки	ИП Петренко Артем Анатольевич	781140563340	-	Договор на право размещения НТО №10-4/VI.2021 от 17.03.2022	да	15.04.22	15.04.23
11	г. Сертолово, ул. Заречная в районе д.1	Торговый павильон	60 м ²	Продовольственные товары	ИП Суворина Светлана Николаевна	361302077047	-	Договор на право размещения НТО № 22-4/VI.2022 от 11.07.2022	да	15.07.22	15.07.23

12	г.Сертолово, ул.Центральная д.5	Торговый павильон	60 м ²	Хлебобулочные изделия	ИП Исмаилов А.М.О.	470327250540	-	Договор на право размещения НТО № 23- 4/ВП.2022 от 11.07.2022	да	15.07.22	15.07.23
13	г.Сертолово, мкр. Черная речка в районе дома №94	Торговый павильон	70 м ²	Продовольствен- ные товары	ИП Суворина Светлана Николаевна	361302077047	-	Договор на право размещения НТО № 24- 4/ВП.2022 от 11.07.2022	да	15.07.22	15.07.23
14	г.Сертолово, мкр. Черная речка в районе ЖК «Золотые купола»	Автомагазин	6 м ²	Продовольствен- ные товары	ИП Суворина Светлана Николаевна	361302077047	-	Договор на право размещения НТО № 25- 4/ВП.2022 от 11.07.2022	да	15.07.22	15.07.23
15	г.Сертолово, ул.Ларина в районе д.12	Киоск	2 м ²	Питьевая вода	ООО «Артезианский источник»	4706045152	-	Договор на право размещения НТО № 30- 4/ВП.2022 от 15.08.2022	да	16.08.22	16.08.23
16	г.Сертолово, мкр. Черная речка у магазина Военторг	Киоск	2 м ²	Питьевая вода	ООО «Артезианский источник»	4706045152	-	Договор на право размещения НТО № 31- 4/ВП.2022 от 15.08.2022	да	16.08.22	16.08.23
17	г.Сертолово, ул.Молодцова в районе д.15/2	Бахчевой развал	6 м ²								

Графическая часть размещения нестационарных торговых объектов, расположенных на территории МО Сертолово Всеволожского муниципального района Ленинградской области

Микрорайон Сертолово-1

Лист 1



Условные обозначения:

№ 14

- граница и порядковый номер земельного участка

Масштаб 1:2000

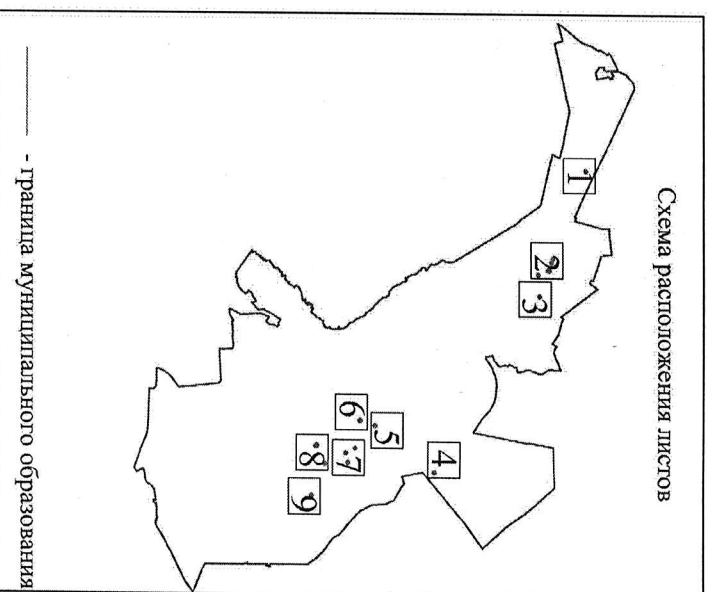



Схема расположения НТО на листах

- лист 1- НТО № 14
- лист 2- НТО № 3,4,5,9,16
- лист 3- НТО № 13
- лист 4- НТО № 2
- лист 5- НТО № 8
- лист 6- НТО № 11
- лист 7- НТО № 1,12,15
- лист 8- НТО № 6,7,10
- лист 9- НТО № 17

Графическая часть размещения нестационарных торговых объектов, расположенных на территории МО Сертолово Всеволожского муниципального района Ленинградской области

Микрорайон Сертолово-1

Лист 2

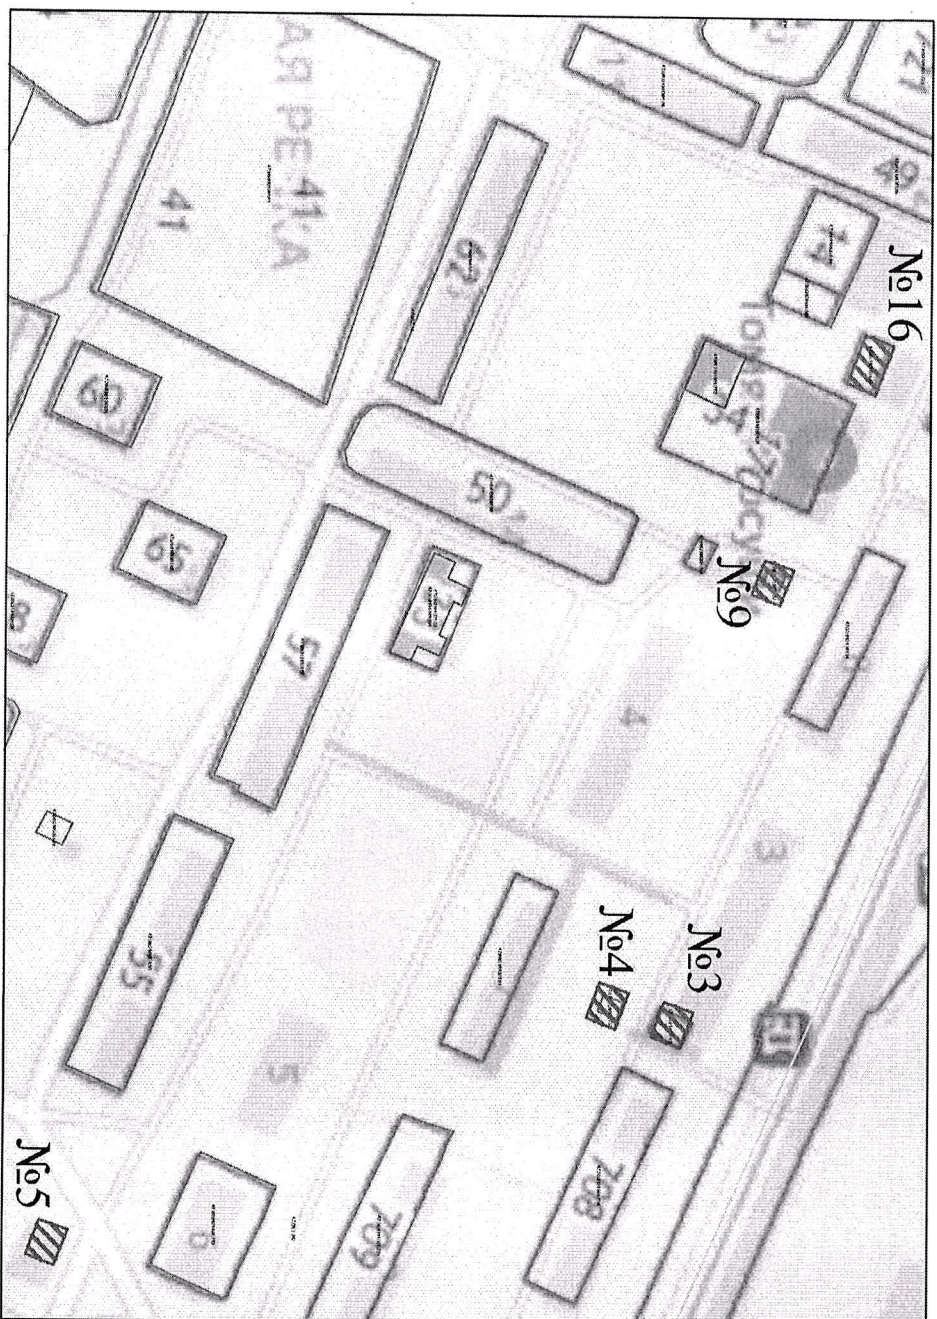

Условные обозначения:

№ 16

- граница и порядковый номер земельного участка

Масштаб 1:2000

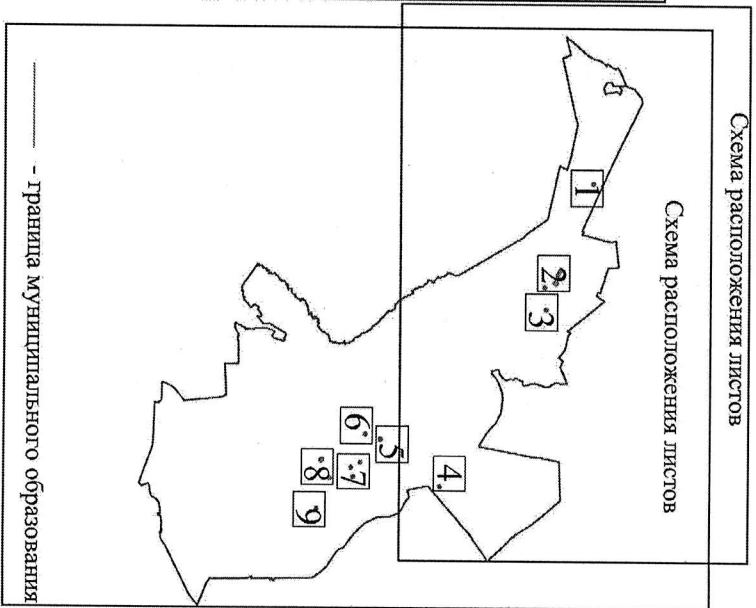



Схема расположения НТО на листах

- лист 1- НТО № 14
- лист 2- НТО № 3,4,5,9,16
- лист 3- НТО № 13
- лист 4- НТО № 2
- лист 5- НТО № 8
- лист 6- НТО № 11
- лист 7- НТО № 1,12,15
- лист 8- НТО № 6,7,10
- лист 9- НТО № 17

Графическая часть размещения нестационарных торговых объектов, расположенных на территории МО Серголово Всеволожского муниципального района Ленинградской области

Микрорайон Серголово-1

Лист 3

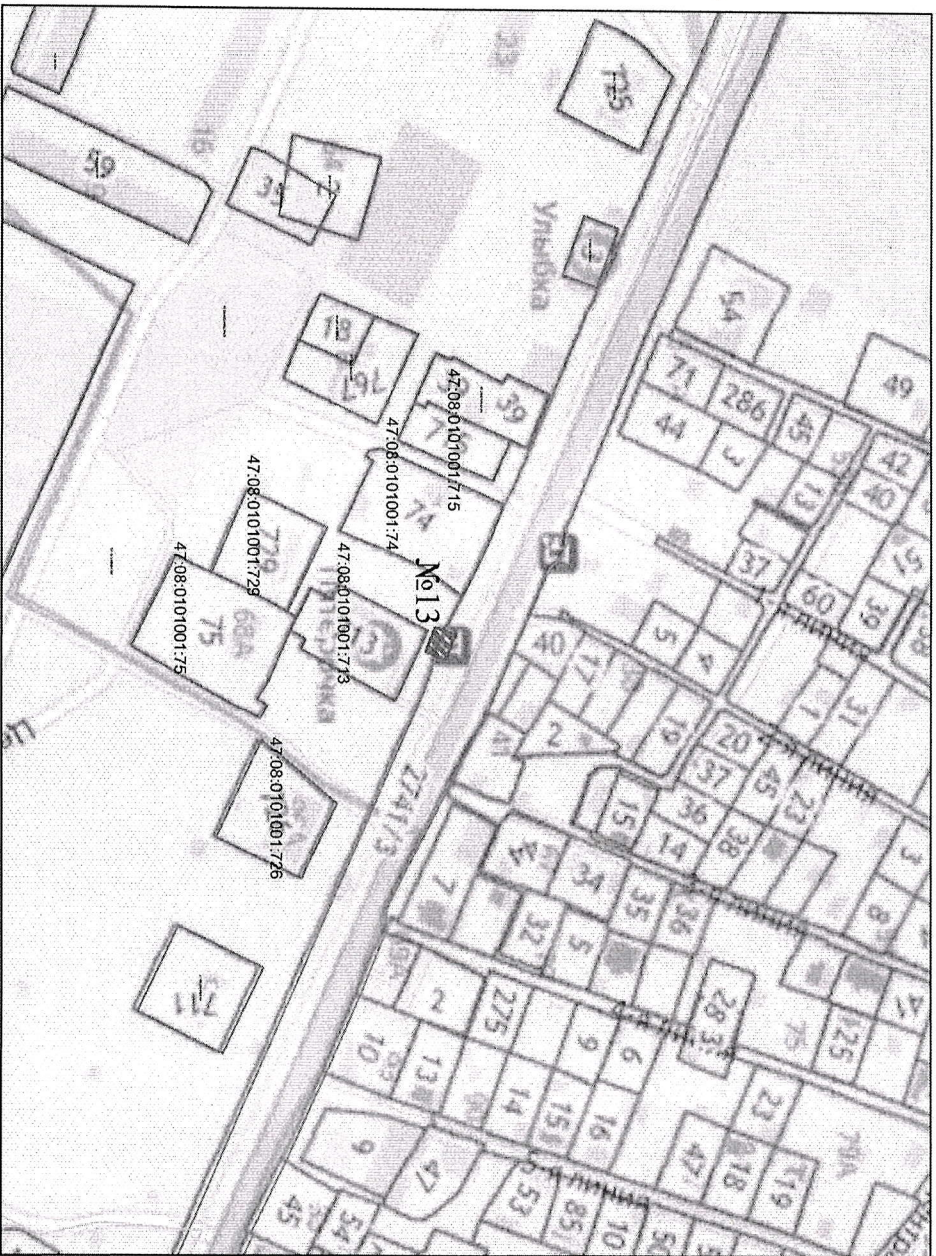

Условные обозначения:

Масштаб 1:2000

№ 13

- граница и порядковый номер земельного участка

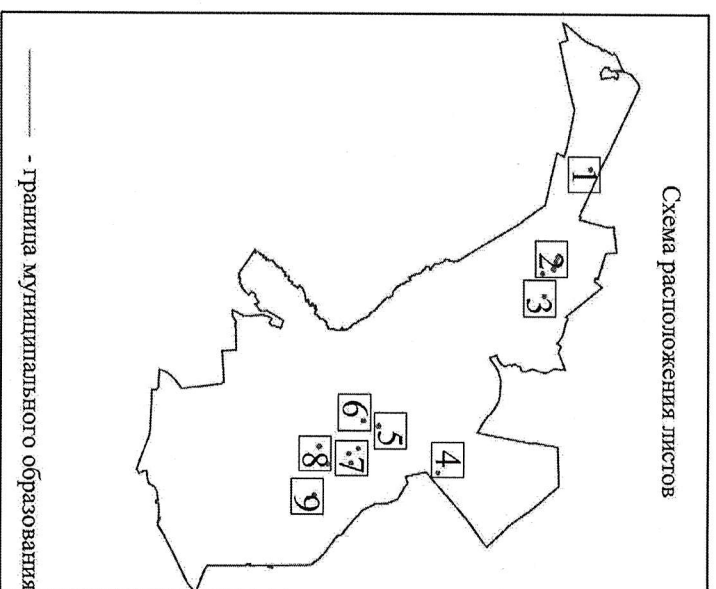



Схема расположения НТО на листах

- лист 1- НТО № 14
- лист 2- НТО № 3,4,5,9,16
- лист 3- НТО № 13
- лист 4- НТО № 2
- лист 5- НТО № 8
- лист 6- НТО № 11
- лист 7- НТО № 1,12,15
- лист 8- НТО № 6,7,10
- лист 9- НТО № 17

Графическая часть размещения нестационарных торговых объектов, расположенных на территории МО Серголово Всеволожского муниципального района Ленинградской области

Микрорайон Серголово-1

Лист 4

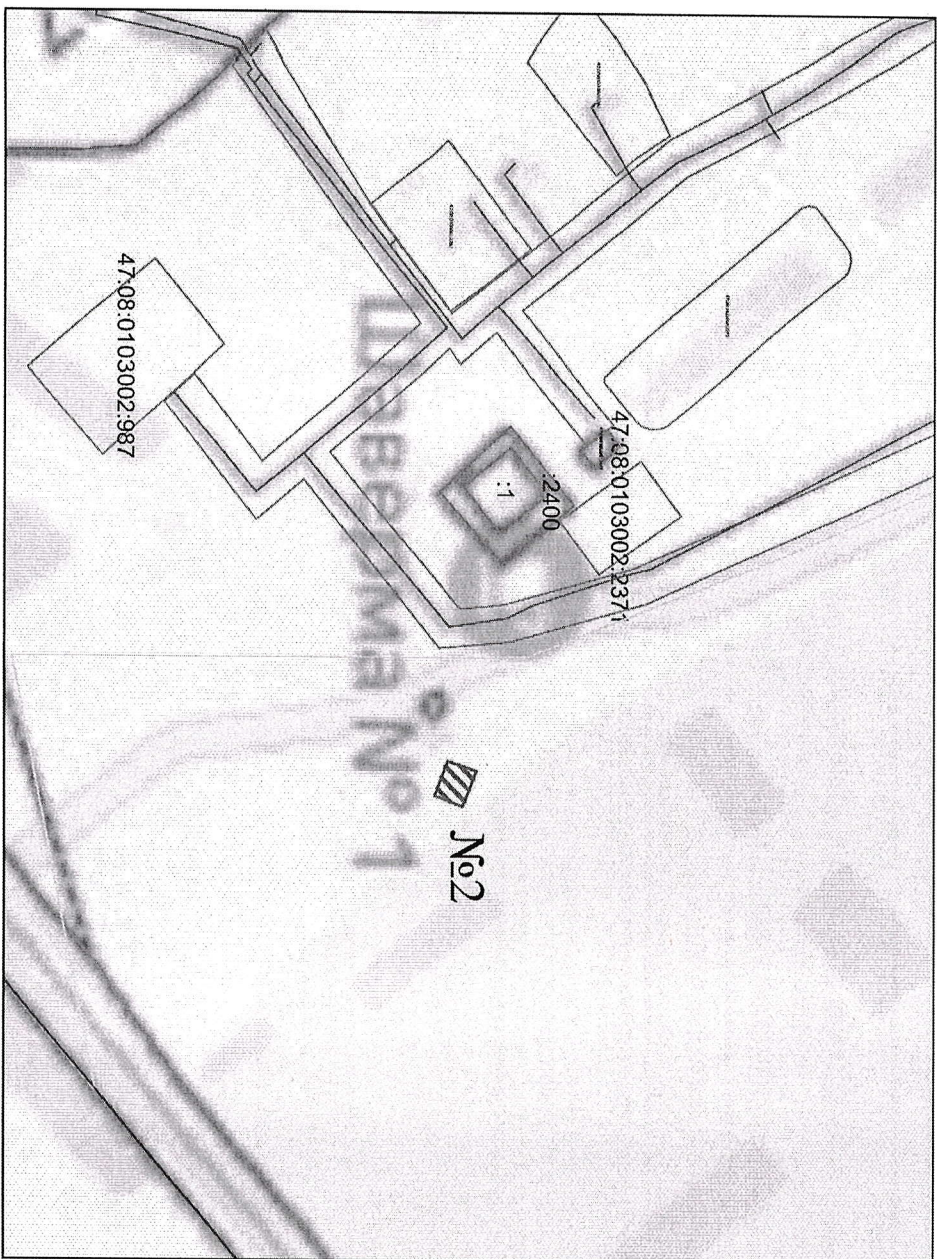

Условные обозначения:

Масштаб 1:2000

№ 2

- Граница и порядковый номер земельного участка

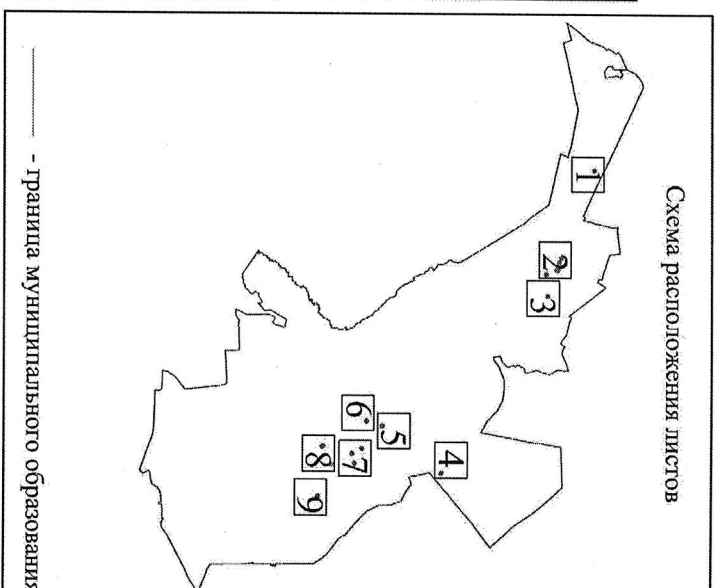



Схема расположения НТО на листах

- лист 1- НТО № 14
- лист 2- НТО № 3,4,5,9,16
- лист 3- НТО № 13
- лист 4- НТО № 2
- лист 5- НТО № 8
- лист 6- НТО № 11
- лист 7- НТО № 1,12,15
- лист 8- НТО № 6,7,10
- лист 9- НТО № 17

Графическая часть размещения нестационарных торговых объектов, расположенных на территории МО Серголово Всеволожского муниципального района Ленинградской области

Микрорайон Серголово-1

Лист 5

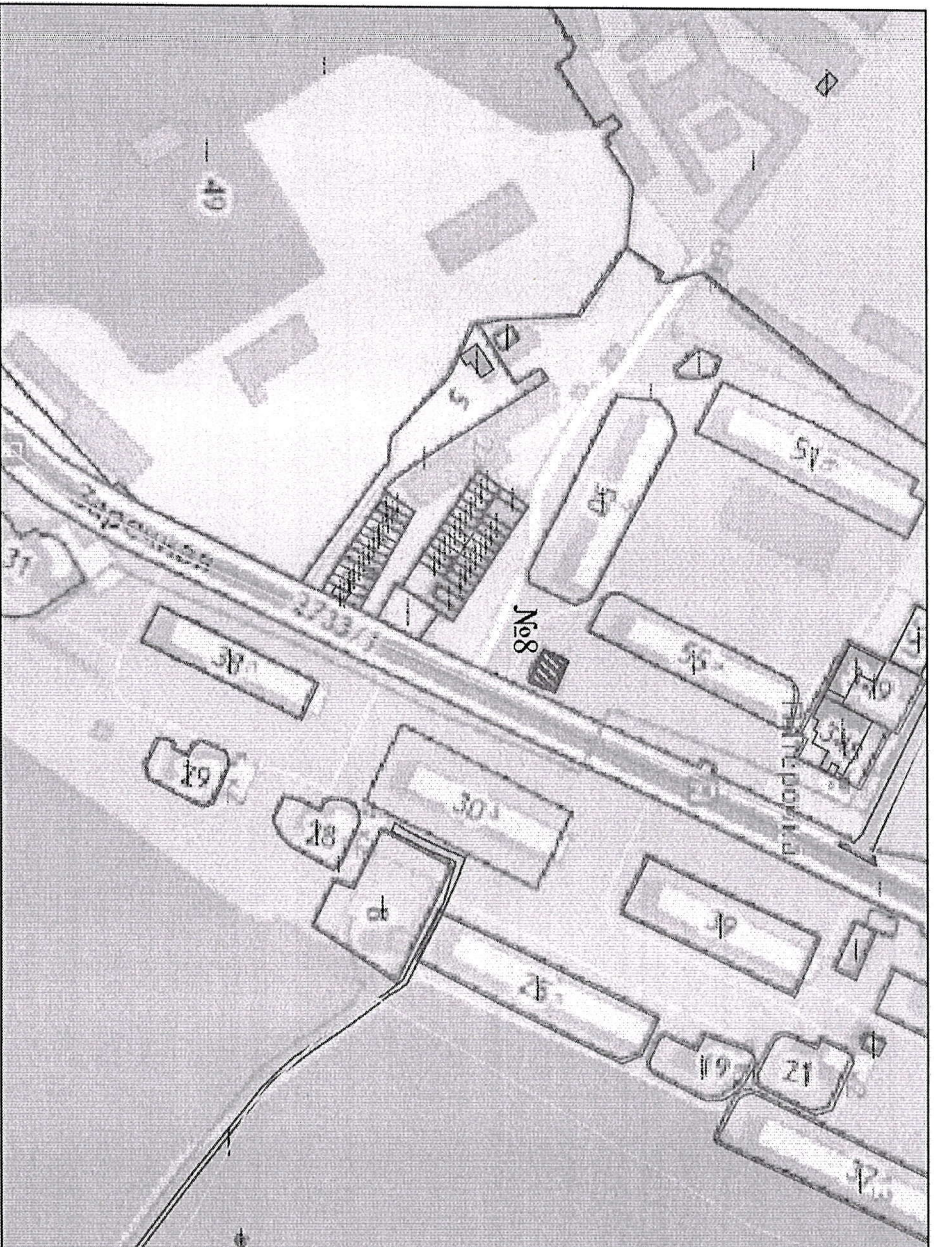

Условные обозначения:

Масштаб 1:2000

№ 8

- граница и порядковый номер земельного участка

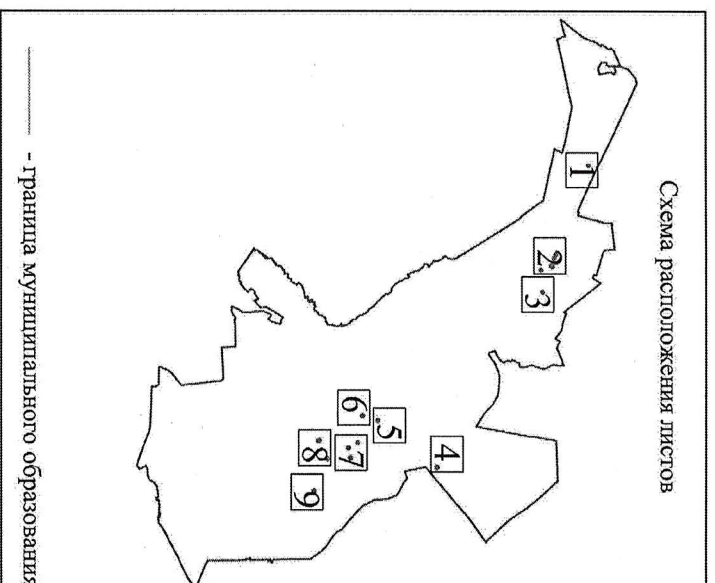



Схема расположения НТО на листах

- лист 1- НТО № 14
- лист 2- НТО № 3,4,5,9,16
- лист 3- НТО № 13
- лист 4- НТО № 2
- лист 5- НТО № 8
- лист 6- НТО № 11
- лист 7- НТО № 1,12,15
- лист 8- НТО № 6,7,10
- лист 9- НТО № 17

Графическая часть размещения нестационарных торговых объектов, расположенных на территории МО Серголово Всеволожского муниципального района Ленинградской области

Микрорайон Серголово-1

Лист 6

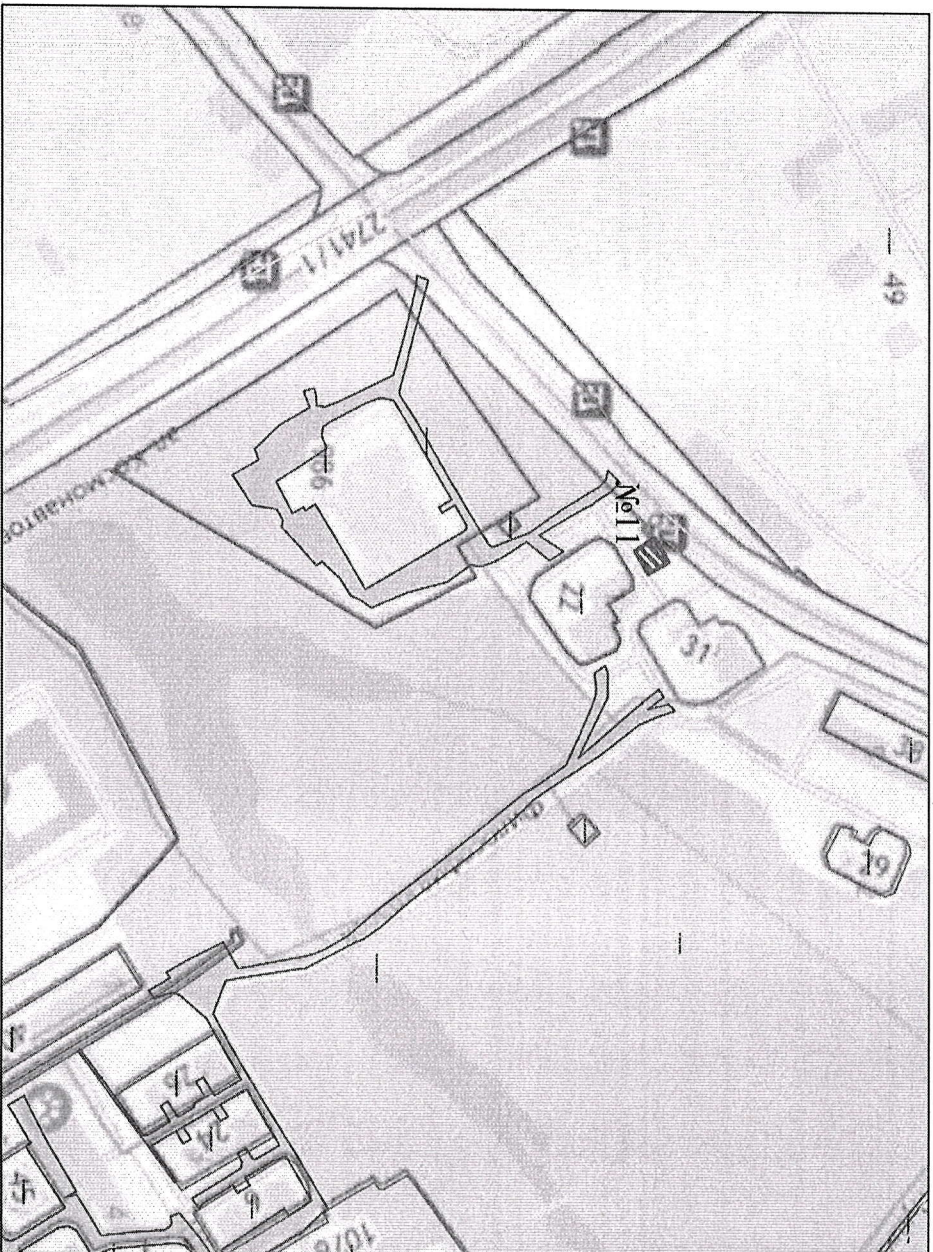

Условные обозначения:

Масштаб 1:2000

№ 11

- граница и порядковый номер земельного участка

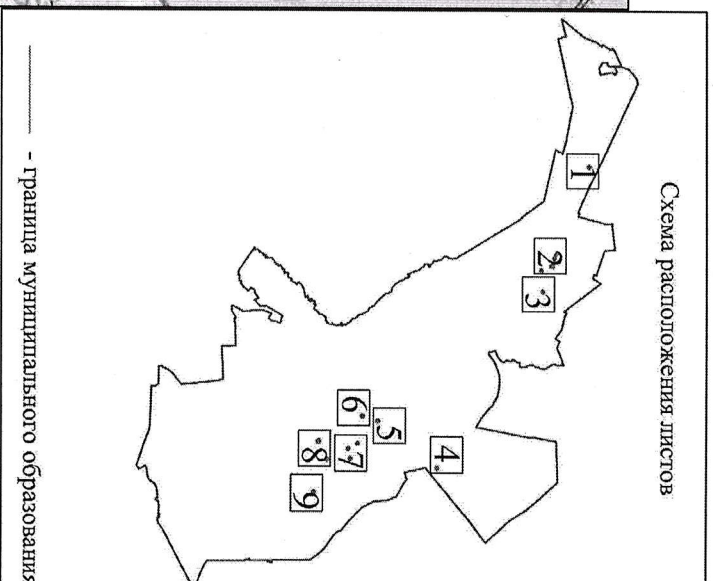



Схема расположения НТО на листах

- лист 1- НТО № 14
- лист 2- НТО № 3,4,5,9,16
- лист 3- НТО № 13
- лист 4- НТО № 2
- лист 5- НТО № 8
- лист 6- НТО № 11
- лист 7- НТО № 1,12,15
- лист 8- НТО № 6,7,10
- лист 9- НТО № 17

Графическая часть размещения нестационарных торговых объектов, расположенных на территории МО Сертолово Всеволожского муниципального района Ленинградской области

Микрорайон Сертолово-1

Лист 7

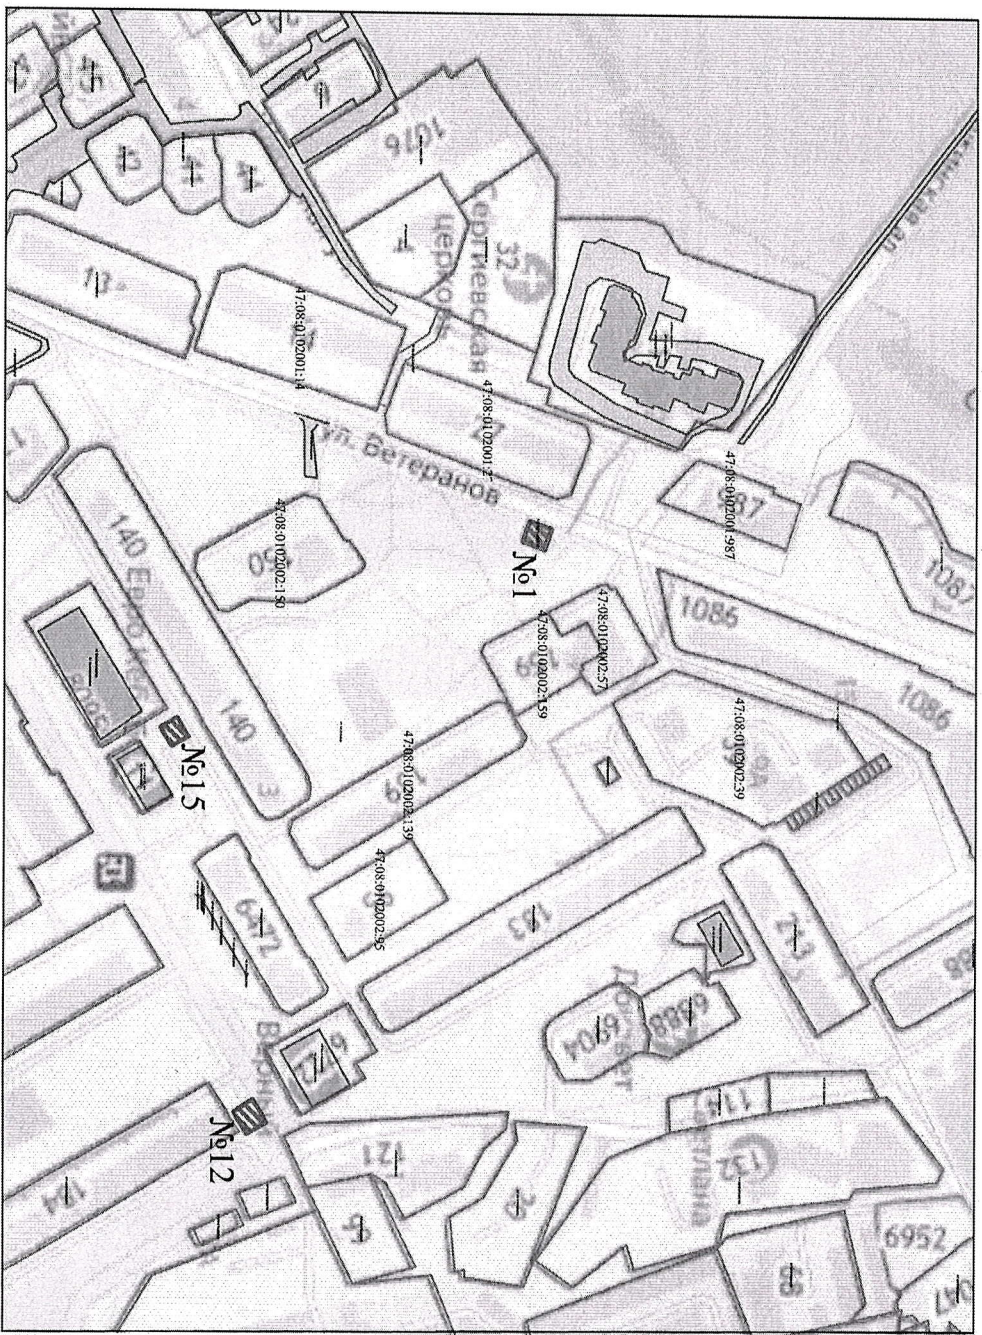

Условные обозначения:



- граница и порядковый номер земельного участка

Масштаб 1:2000

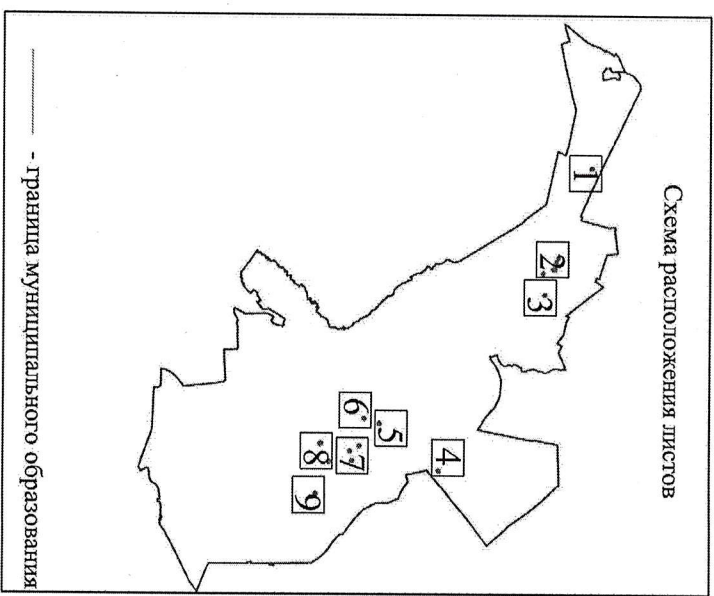



Схема расположения НТО на листах

- лист 1- НТО № 14
- лист 2- НТО № 3,4,5,9,16
- лист 3- НТО № 13
- лист 4- НТО № 2
- лист 5- НТО № 8
- лист 6- НТО № 11
- лист 7- НТО №№ 1,12,15
- лист 8- НТО №№ 6,7,10
- лист 9- НТО №17

Графическая часть размещения нестационарных торговых объектов, расположенных на территории МО Сертолово Всеволожского муниципального района Ленинградской области

Микрорайон Сертолово-1

Лист 8

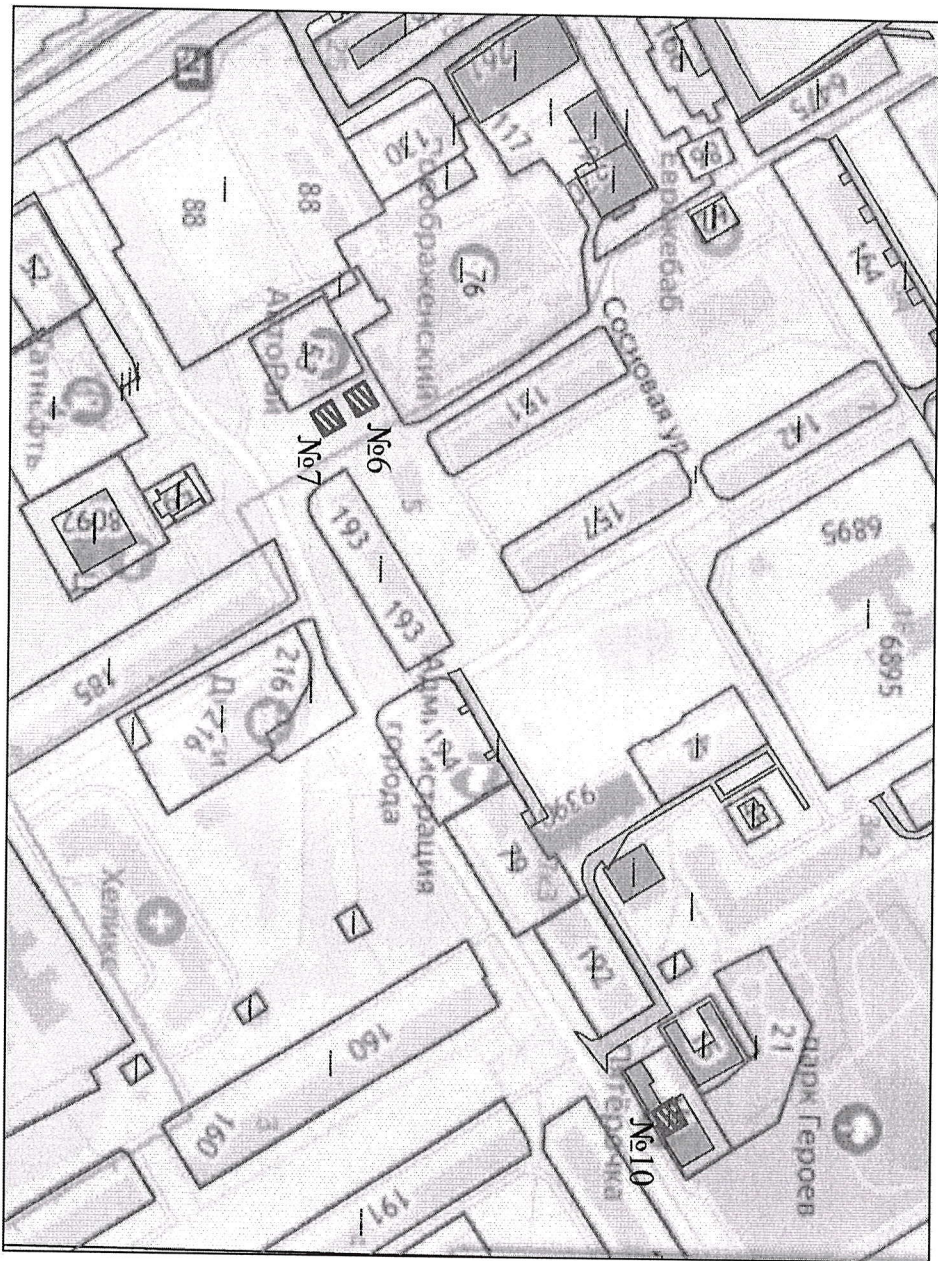

Условные обозначения:

№ 10

- граница и порядковый номер земельного участка

Масштаб 1:2000

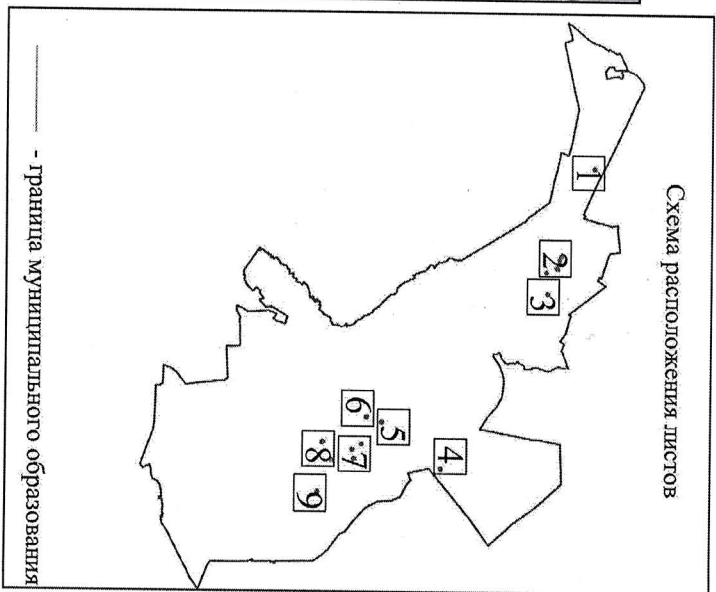


Схема расположения листов

— граница муниципального образования


Схема расположения НТО на листах

- лист 1- НТО № 14
- лист 2- НТО № № 3,4,5,9,16
- лист 3- НТО № 13
- лист 4- НТО № 2
- лист 5- НТО № 8
- лист 6- НТО № 11
- лист 7- НТО № 1,12,15
- лист 8- НТО № 6,7,10
- лист 9- НТО № 17

Графическая часть размещения нестационарных торговых объектов, расположенных на территории МО Серголово Везеложского муниципального района Ленинградской области

Микрорайон Серголово-1

Лист 9

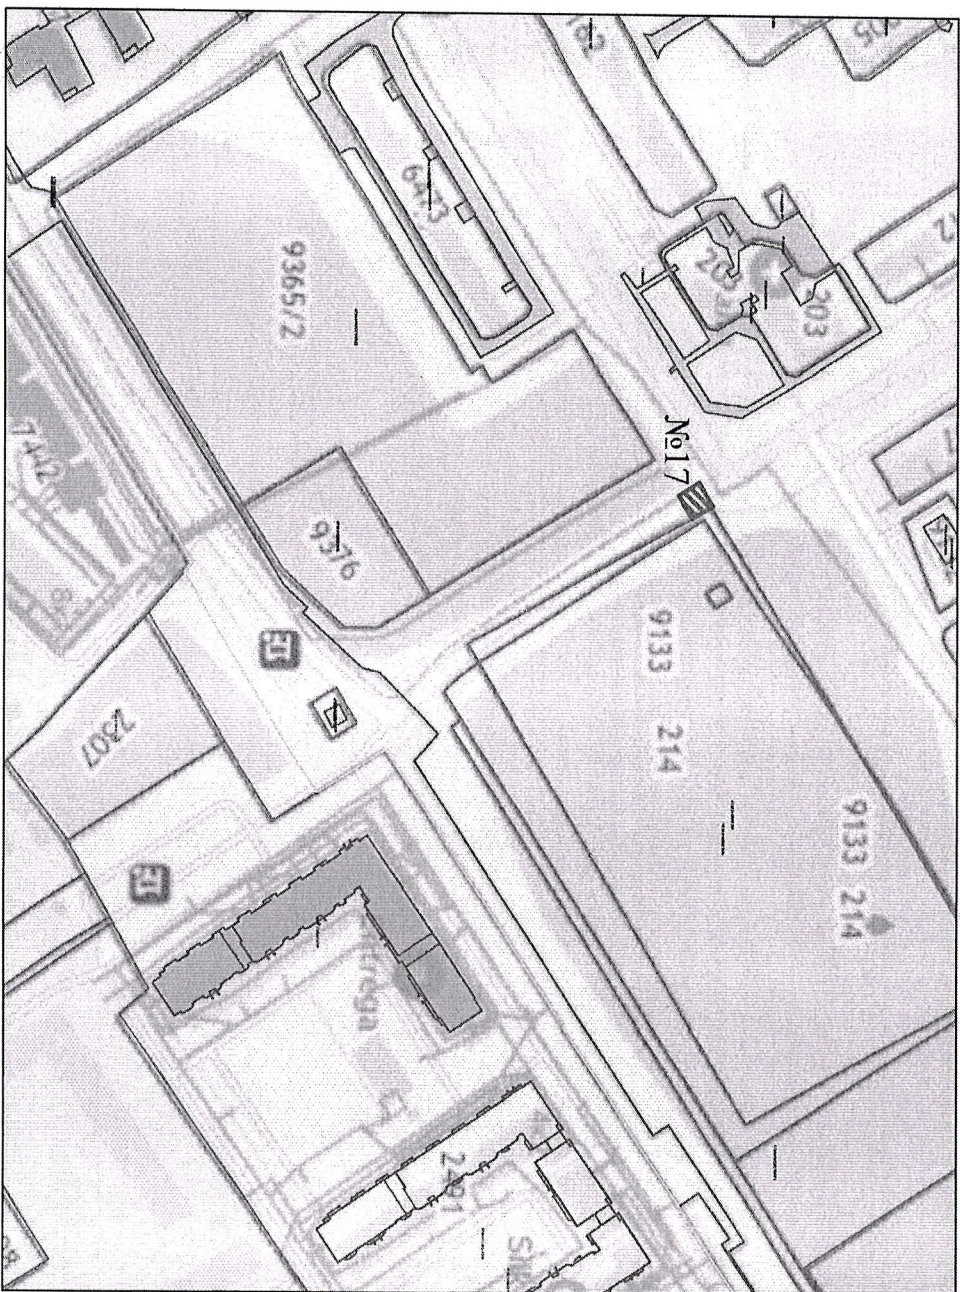

Условные обозначения:

Масштаб 1:2000

№17

- Граница и порядковый номер земельного участка

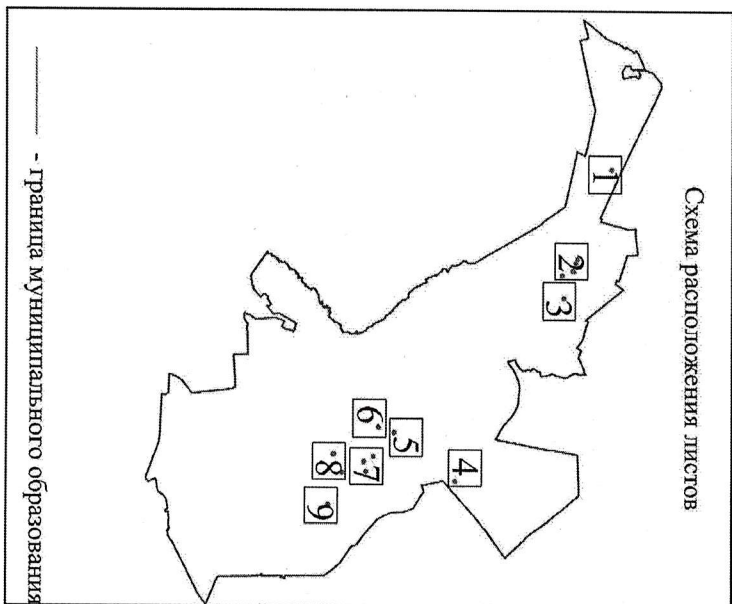


Схема расположения НТО на листах

- лист 1- НТО № 14
- лист 2- НТО № 3,4,5,9,16
- лист 3- НТО № 13
- лист 4- НТО № 2
- лист 5- НТО № 8
- лист 6- НТО № 11
- лист 7- НТО № №1,12,15
- лист 8- НТО №№ 6,7,10
- лист 9- НТО №17