


Графическая часть схемы размещения нестационарных торговых объектов,
расположенных на территории МО Сертолово Всеволожского муниципального района
Ленинградской области
микрорайон Черная Речка
Лист 1


Масштаб 1:2 000

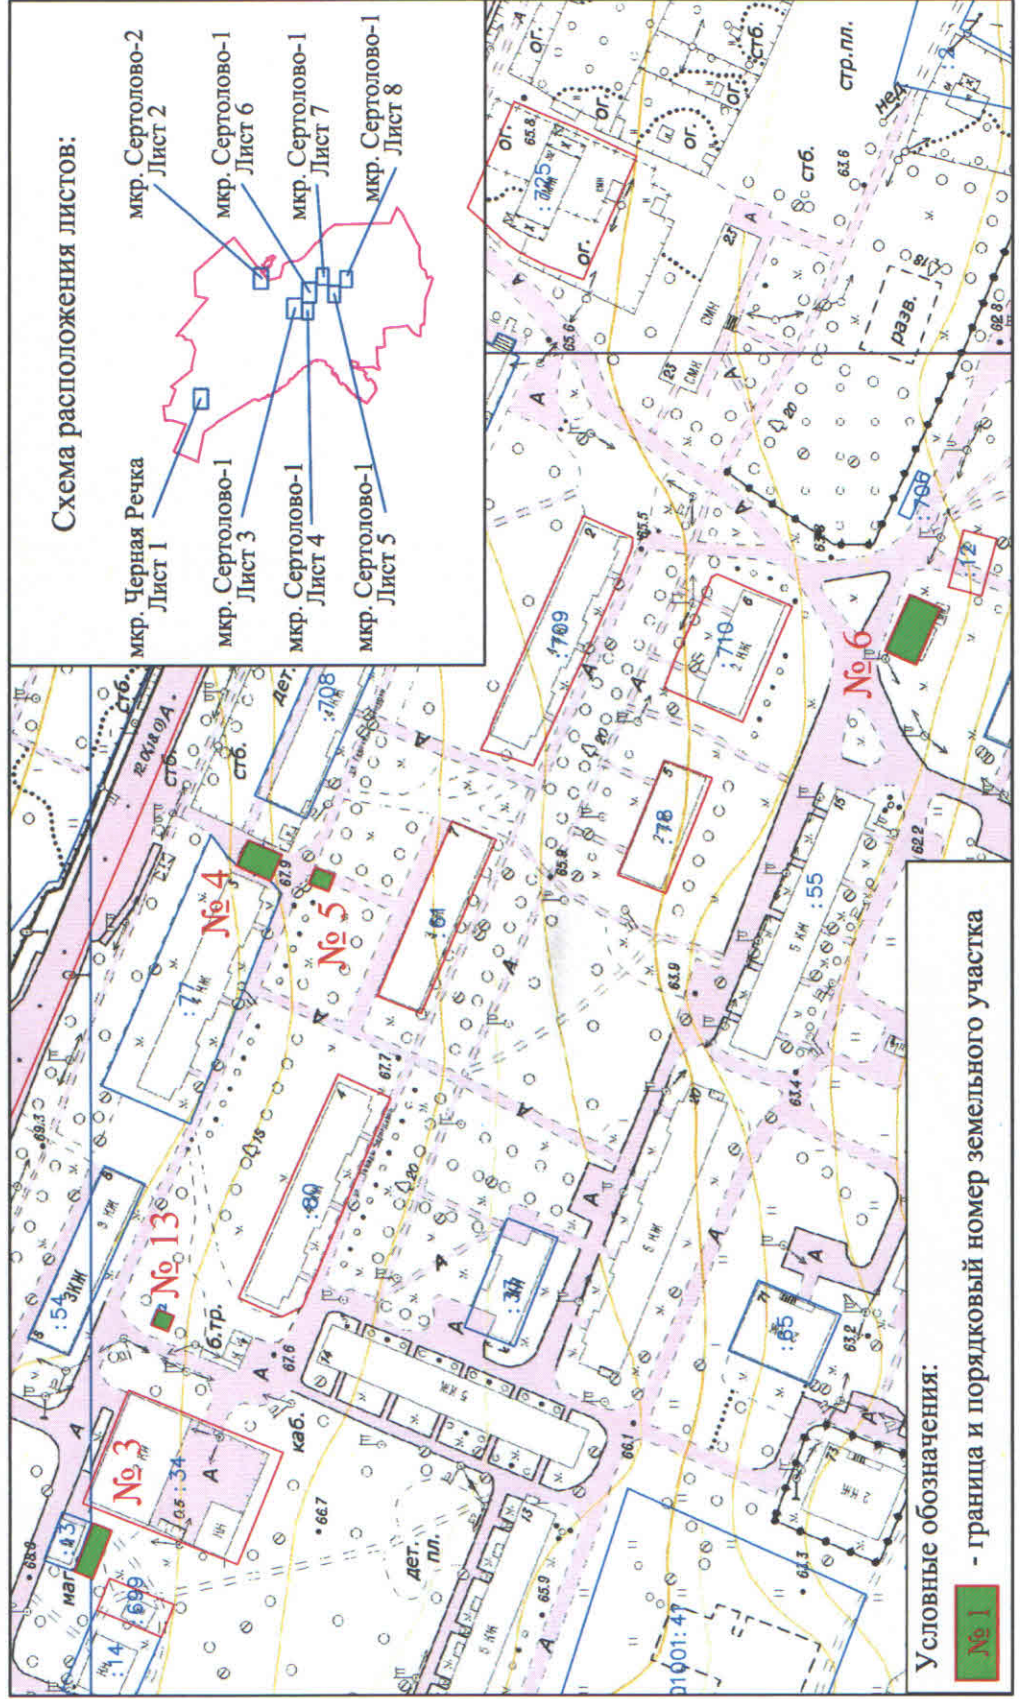

Приложение № 1
к постановлению администрации
от "05" _____ 2018 г. № 213


Графическая часть схемы размещения нестационарных торговых объектов,
расположенных на территории МО Сертолово Всеволожского муниципального района
Ленинградской области
микрорайон Сертолово-2
Лист 2

Масштаб 1:2 000

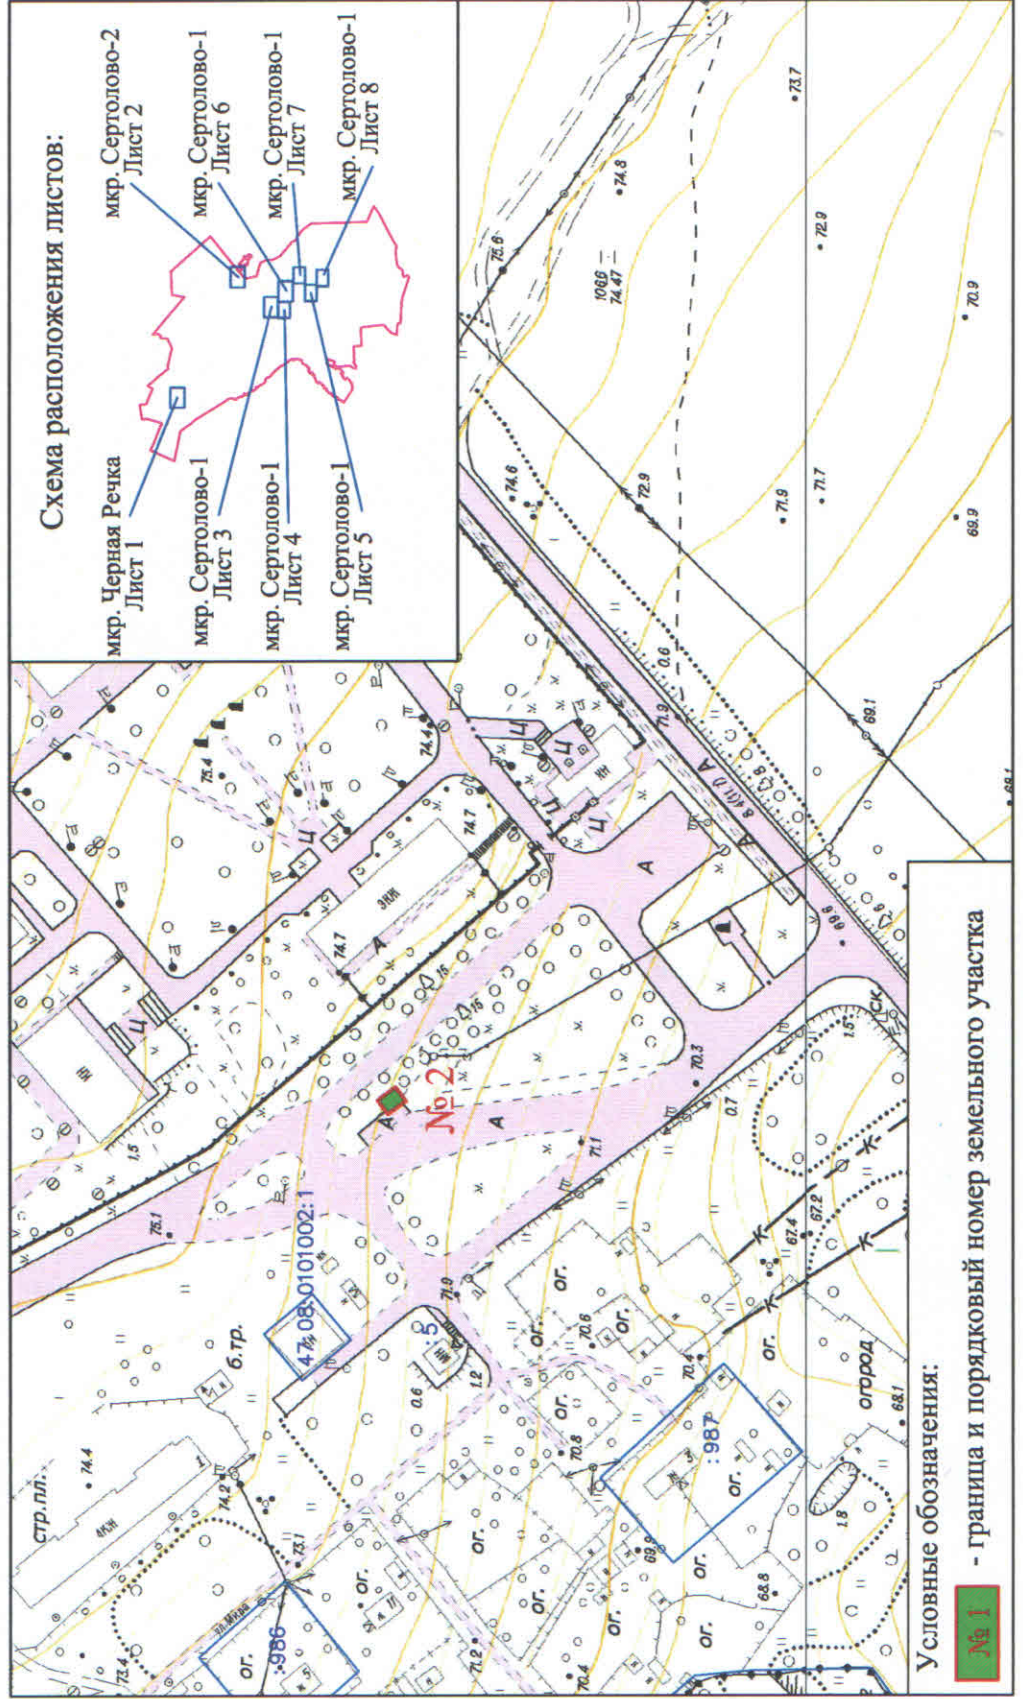


Приложение № 1
к постановлению администрации
от "05" _____ 2018 г. № 213

Графическая часть схемы размещения нестационарных торговых объектов,
расположенных на территории МО Сертолово Всеволожского муниципального района
Ленинградской области
микрорайон Сертолово-1
Лист 4

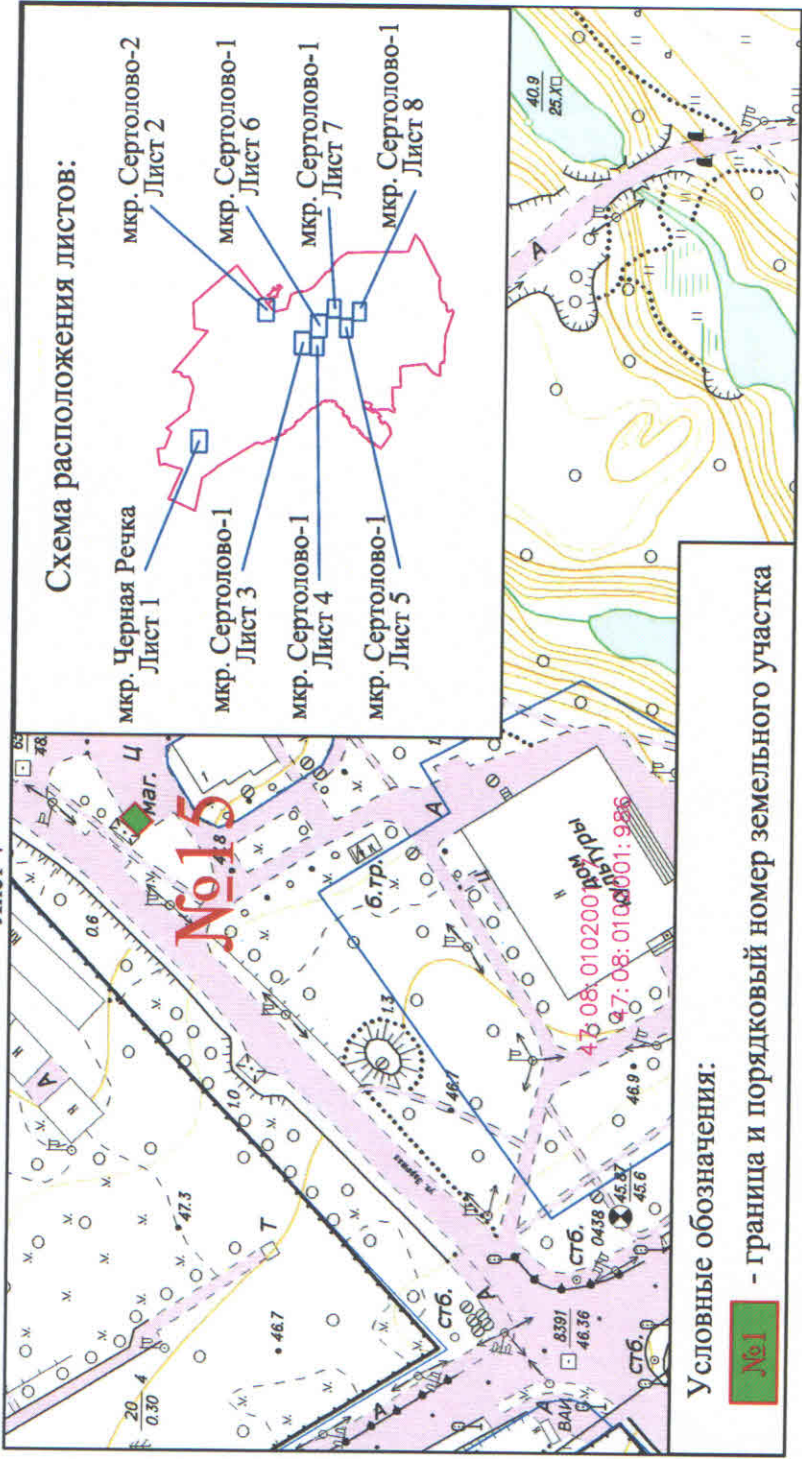

Графическая часть схемы размещения нестационарных торговых объектов,
расположенных на территории МО Сертолово Всеволожского муниципального района
Ленинградской области
микрорайон Сертолово-1
Лист 5

Масштаб 1:2 000

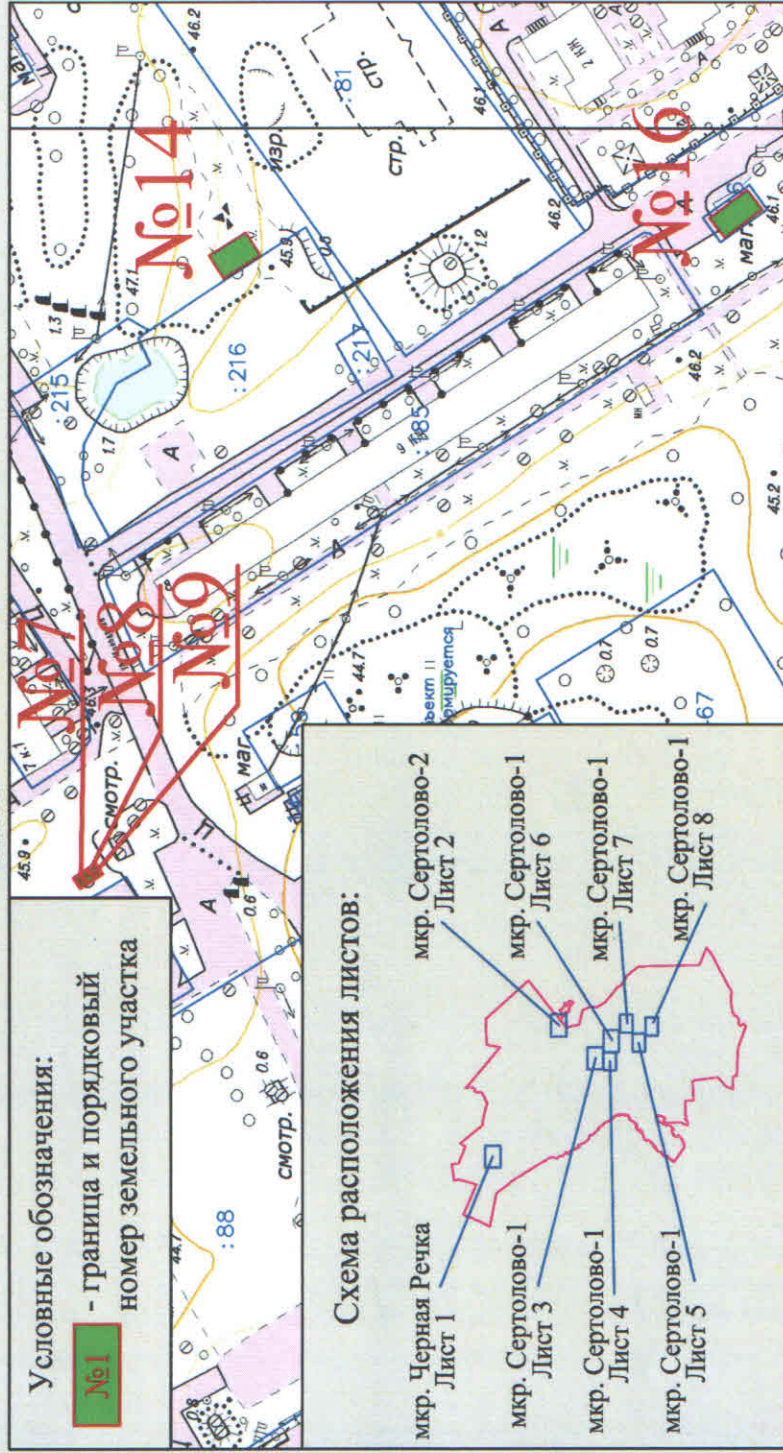

Приложение № 1
к постановлению администрации
от № 05 _____ 2011 г. № 213

Графическая часть схемы размещения нестационарных торговых объектов,
расположенных на территории МО Серголово Всеволожского муниципального района
Ленинградской области
микрорайон Серголово-1

Масштаб 1:2 000

Лист 6

