

Общество с ограниченной ответственностью

«ЭФЛ-Север»

188650, Ленинградская обл., Всеволожский р-н, г. Сертолово, ул. Молодцова, д.1, к.3

ОГРН 1194704009752, ИНН 4703163824, КПП 470301001

Тел: 983-66-11; e-mail: 9836611@mail.ru

Исх № 33-06/20
от 08.06.2020

Главе администрации
МО «Сертолово»
Ходько Ю.А.

Заявление

Прошу предоставить разрешение на отклонение от предельных параметров реконструкции объекта капитального строительства, расположенного на земельном участке по адресу: Ленинградская область, Всеволожский район, г. Сертолово, микрорайон Сертолово-1, ул. Молодцова, (в районе д.8) (кад № 47:08:0102002:8092), в части минимального количества машино-мест для хранения индивидуального автотранспорта на территории земельного участка, регламентированного статьей 32 Правил землепользования и застройки на территории муниципального образования Сертолово Всеволожского муниципального района Ленинградской области (новая редакция).

В соответствии с п. 6.11.2 СП 4.13130.2013 «Системы противопожарной защиты. Ограничение распространения пожара на объектах защиты. Требования к объемно-планировочным и конструктивным решениям» противопожарные расстояния от жилых и общественных зданий до границ открытых площадок для хранения легковых автомобилей должны приниматься не менее 10 м. С учетом существующей посадки здания на земельном участке отсутствует возможность размещения машино-мест для хранения индивидуального автотранспорта на расстоянии 10 м от здания.

С учетом вышесказанного просим разрешить разместить 100% необходимых машиномест в количестве 9 шт. на примыкающем земельном участке.


Приложение:

Схема расположения машино-мест на примыкающем земельном участке

Генеральный директор



Гаджиев К.А.

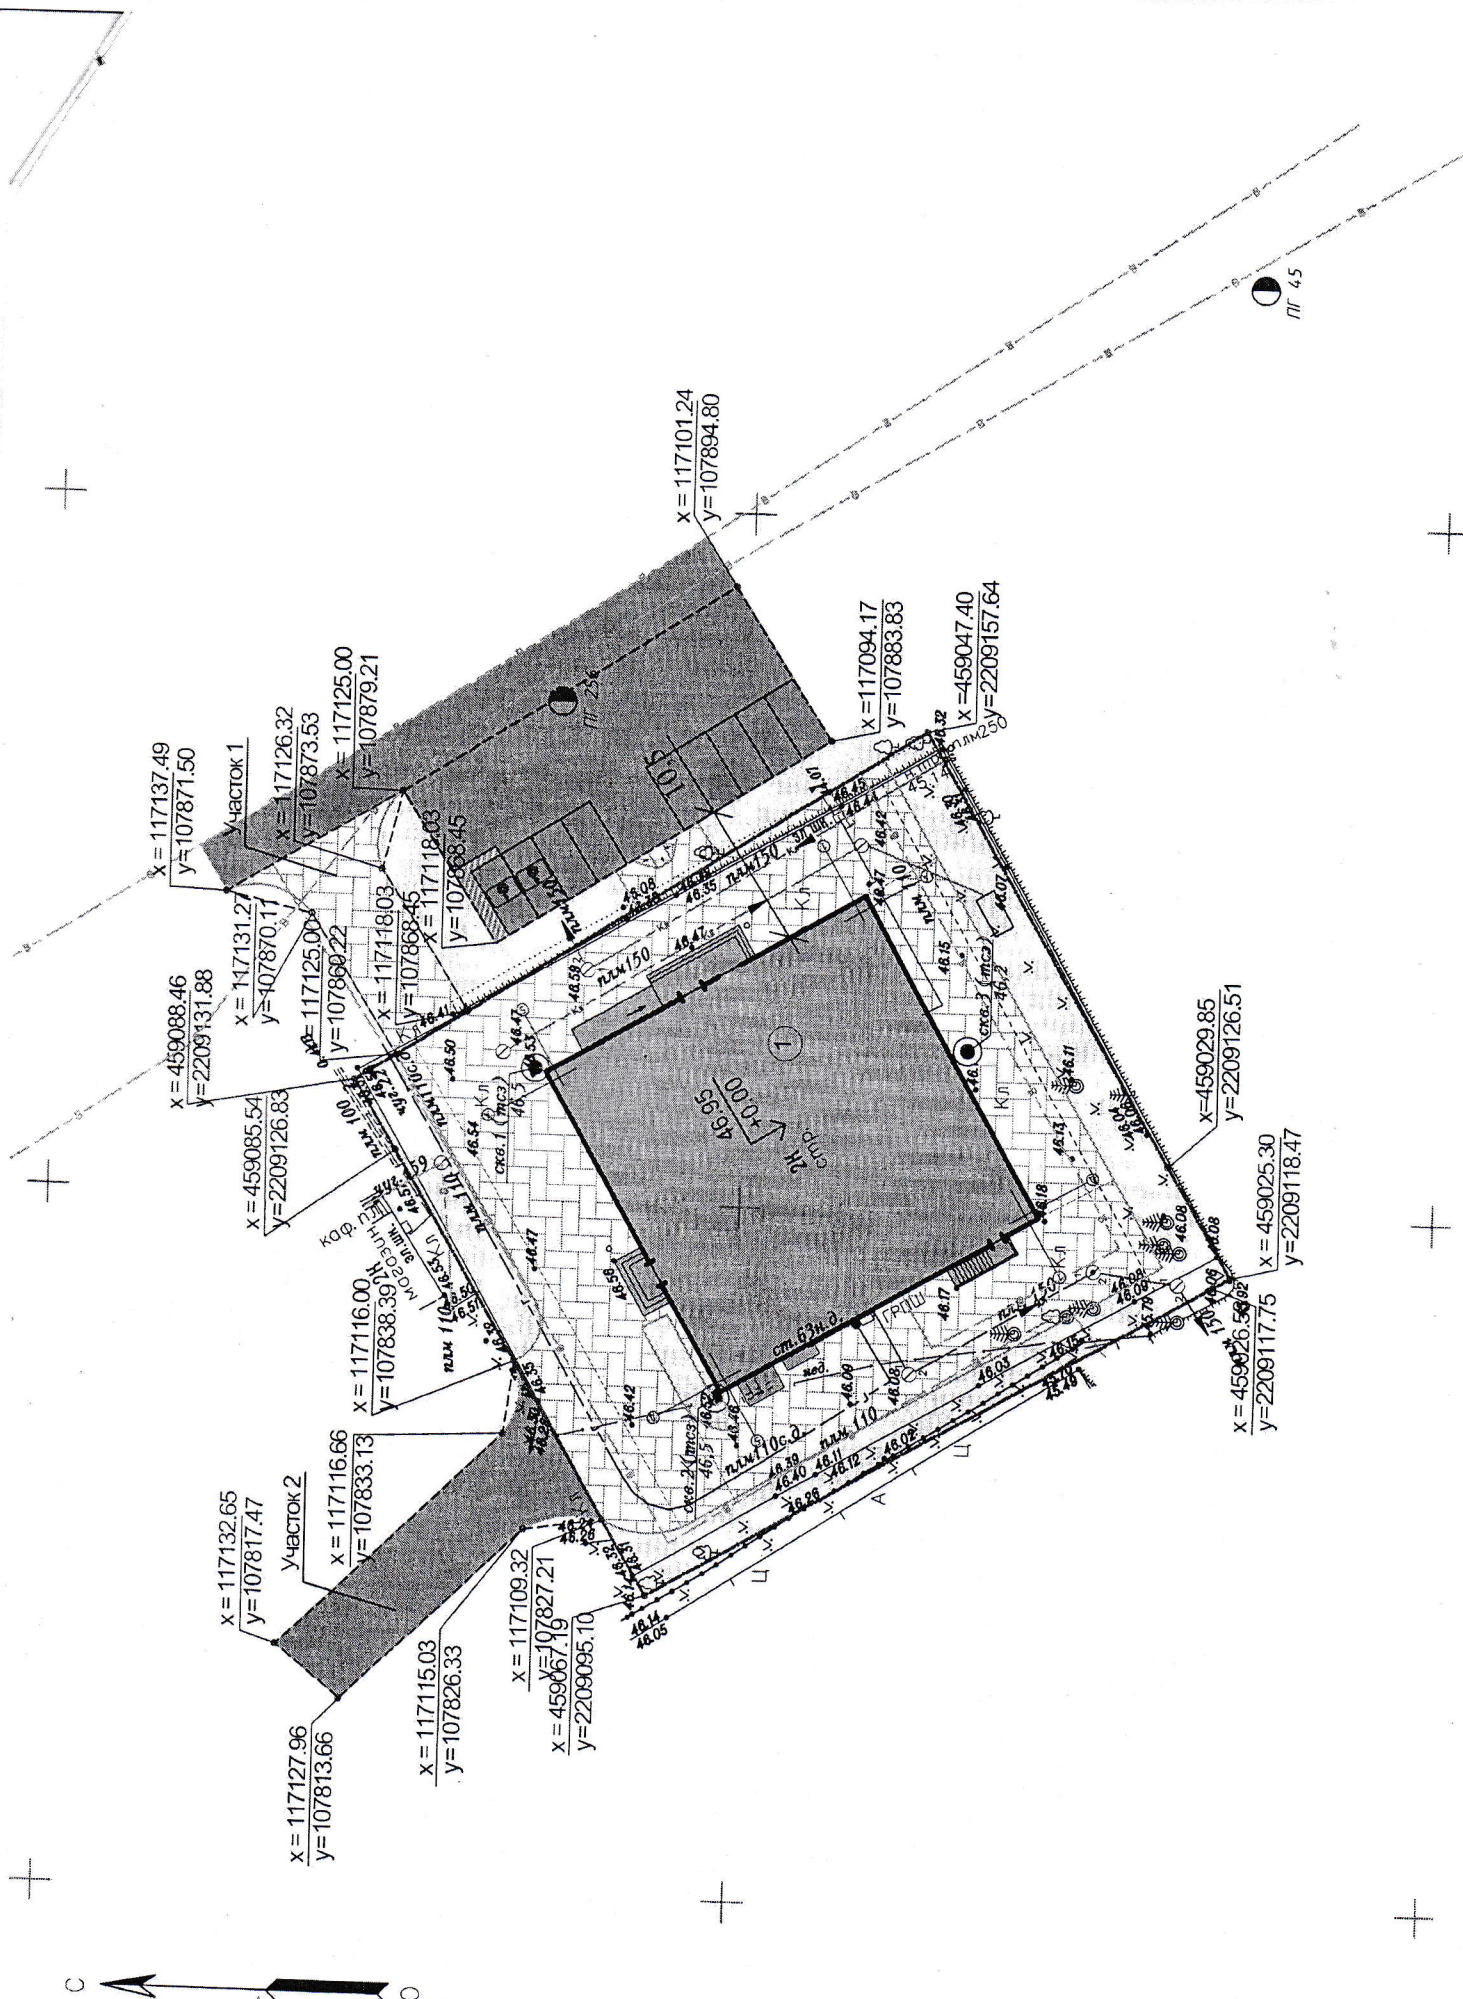

x = 117137.49
y = 107871.50

участок 1
x = 117131.27
y = 107870.17

x = 117126.32
y = 107873.53

x = 117125.00
y = 107879.21

x = 117118.03
y = 107868.45

x = 117101.24
y = 107894.80

x = 117094.17
y = 107883.83

x = 459047.40
y = 2209157.64

x = 459088.46
y = 2209131.88

x = 459085.54
y = 2209126.83

x = 117125.00
y = 107890.22

x = 117118.03
y = 107868.45

x = 459029.85
y = 2209126.51

x = 459025.30
y = 2209118.47

участок 2
x = 117132.65
y = 107817.47

x = 117116.66
y = 107833.13

x = 117115.03
y = 107826.33

x = 117109.32
y = 107827.21

x = 459067.19
y = 2209095.10

x = 459026.50
y = 2209117.75

x = 117127.96
y = 107813.66

x = 117115.03
y = 107826.33

x = 117109.32
y = 107827.21

x = 459067.19
y = 2209095.10

x = 459025.30
y = 2209118.47