



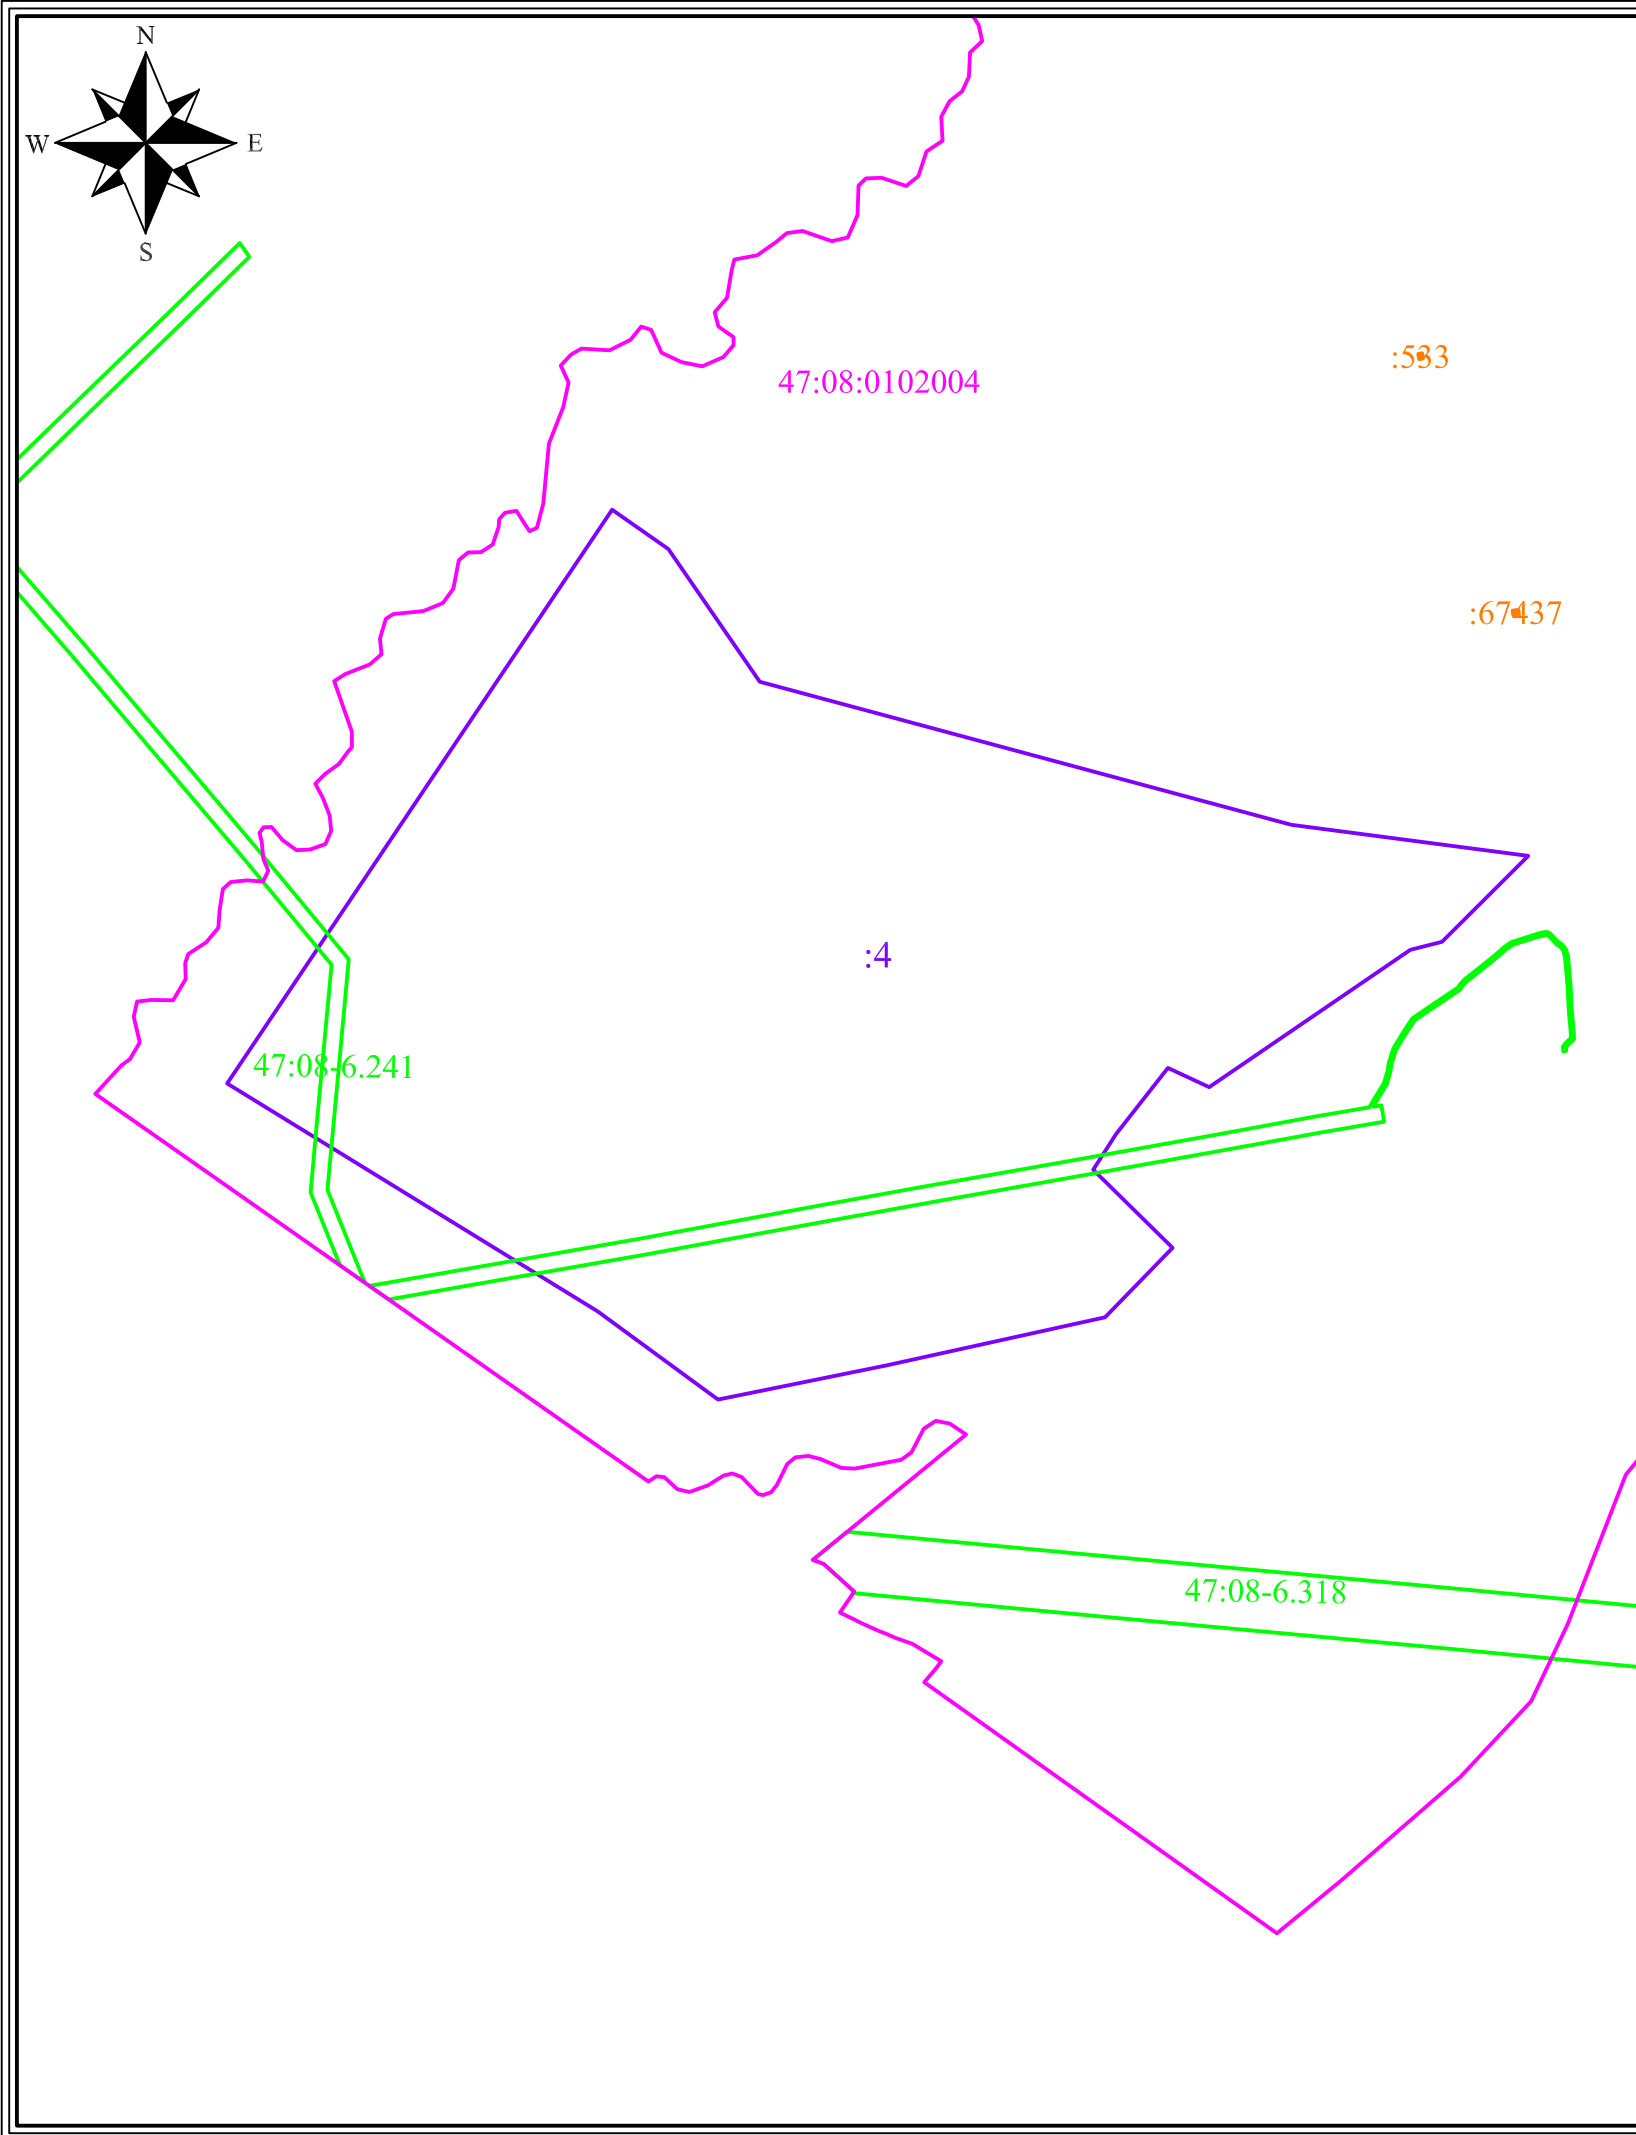

Ситуационный план  
Масштаб 1:10000

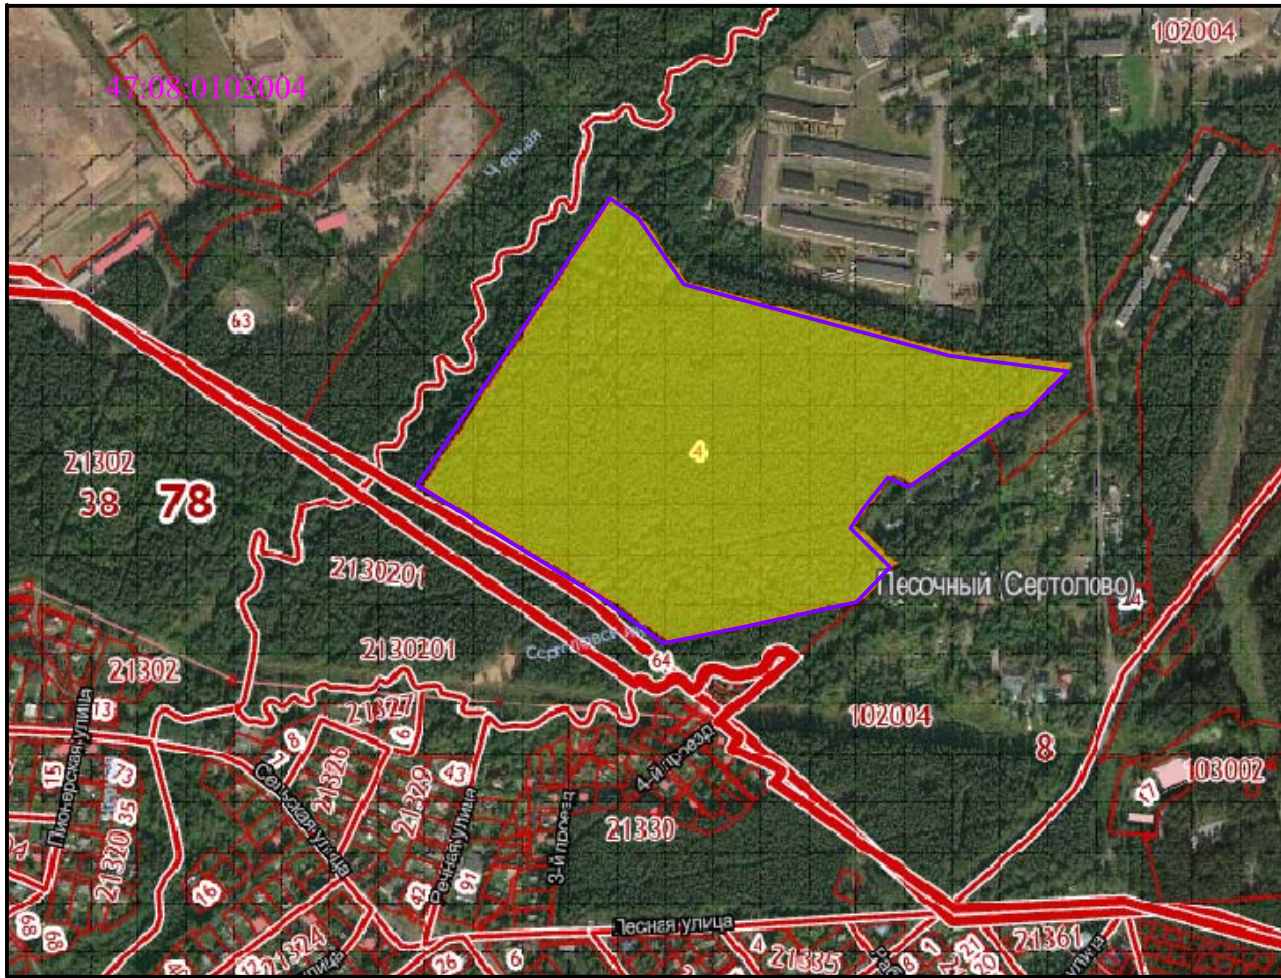

Условные обозначения:

- граница кадастрового квартала
- граница зоны с особыми условиями использования территории, установленная в соответствии с ФЗ, включенная в ЕГРН и не изменяемая при проведении кадастровых работ
- граница земельного участка, установленная в соответствии с ФЗ, включенная в ЕГРН и не изменяемая при проведении кадастровых работ
- граница здания, установленная в соответствии с ФЗ, включенная в ЕГРН и не изменяемая при проведении кадастровых работ

- 47:08:0102004 надпись кадастрового квартала
- 47:08-6.241 надпись зоны с особыми условиями использования территории
- :4 надпись кадастрового номера земельного участка
- :583 надпись кадастрового номера здания (сооружения)

|                                                                      |  |               |                                            |                                                                                |        |            |
|----------------------------------------------------------------------|--|---------------|--------------------------------------------|--------------------------------------------------------------------------------|--------|------------|
|                                                                      |  |               |                                            | СРО-П-161-09092010<br>от 16.06.2020 г.                                         |        |            |
| Ленинградская область, Всеволожский район, п. Песочный, в/ч<br>13252 |  |               |                                            | Лист                                                                           | Листов | Дата       |
|                                                                      |  |               |                                            | 1                                                                              | 1      | 15.02.2021 |
| Ген. директор                                                        |  | Уразов А. А.  | Исполнительная<br>съемка<br>Масштаб 1:5000 | ООО "Землеустройство"                                                          |        |            |
|                                                                      |  |               |                                            | Ленинградская область,<br>г. Всеволожск, ул. Плоткина,<br>д. 21, пом. №101-102 |        |            |
| Геодезист                                                            |  | Черняев С. В. |                                            |                                                                                |        |            |
| Составил                                                             |  | Шарапов С.М.  |                                            |                                                                                |        |            |