


Схема планировочной организации земельного участка М 1:500

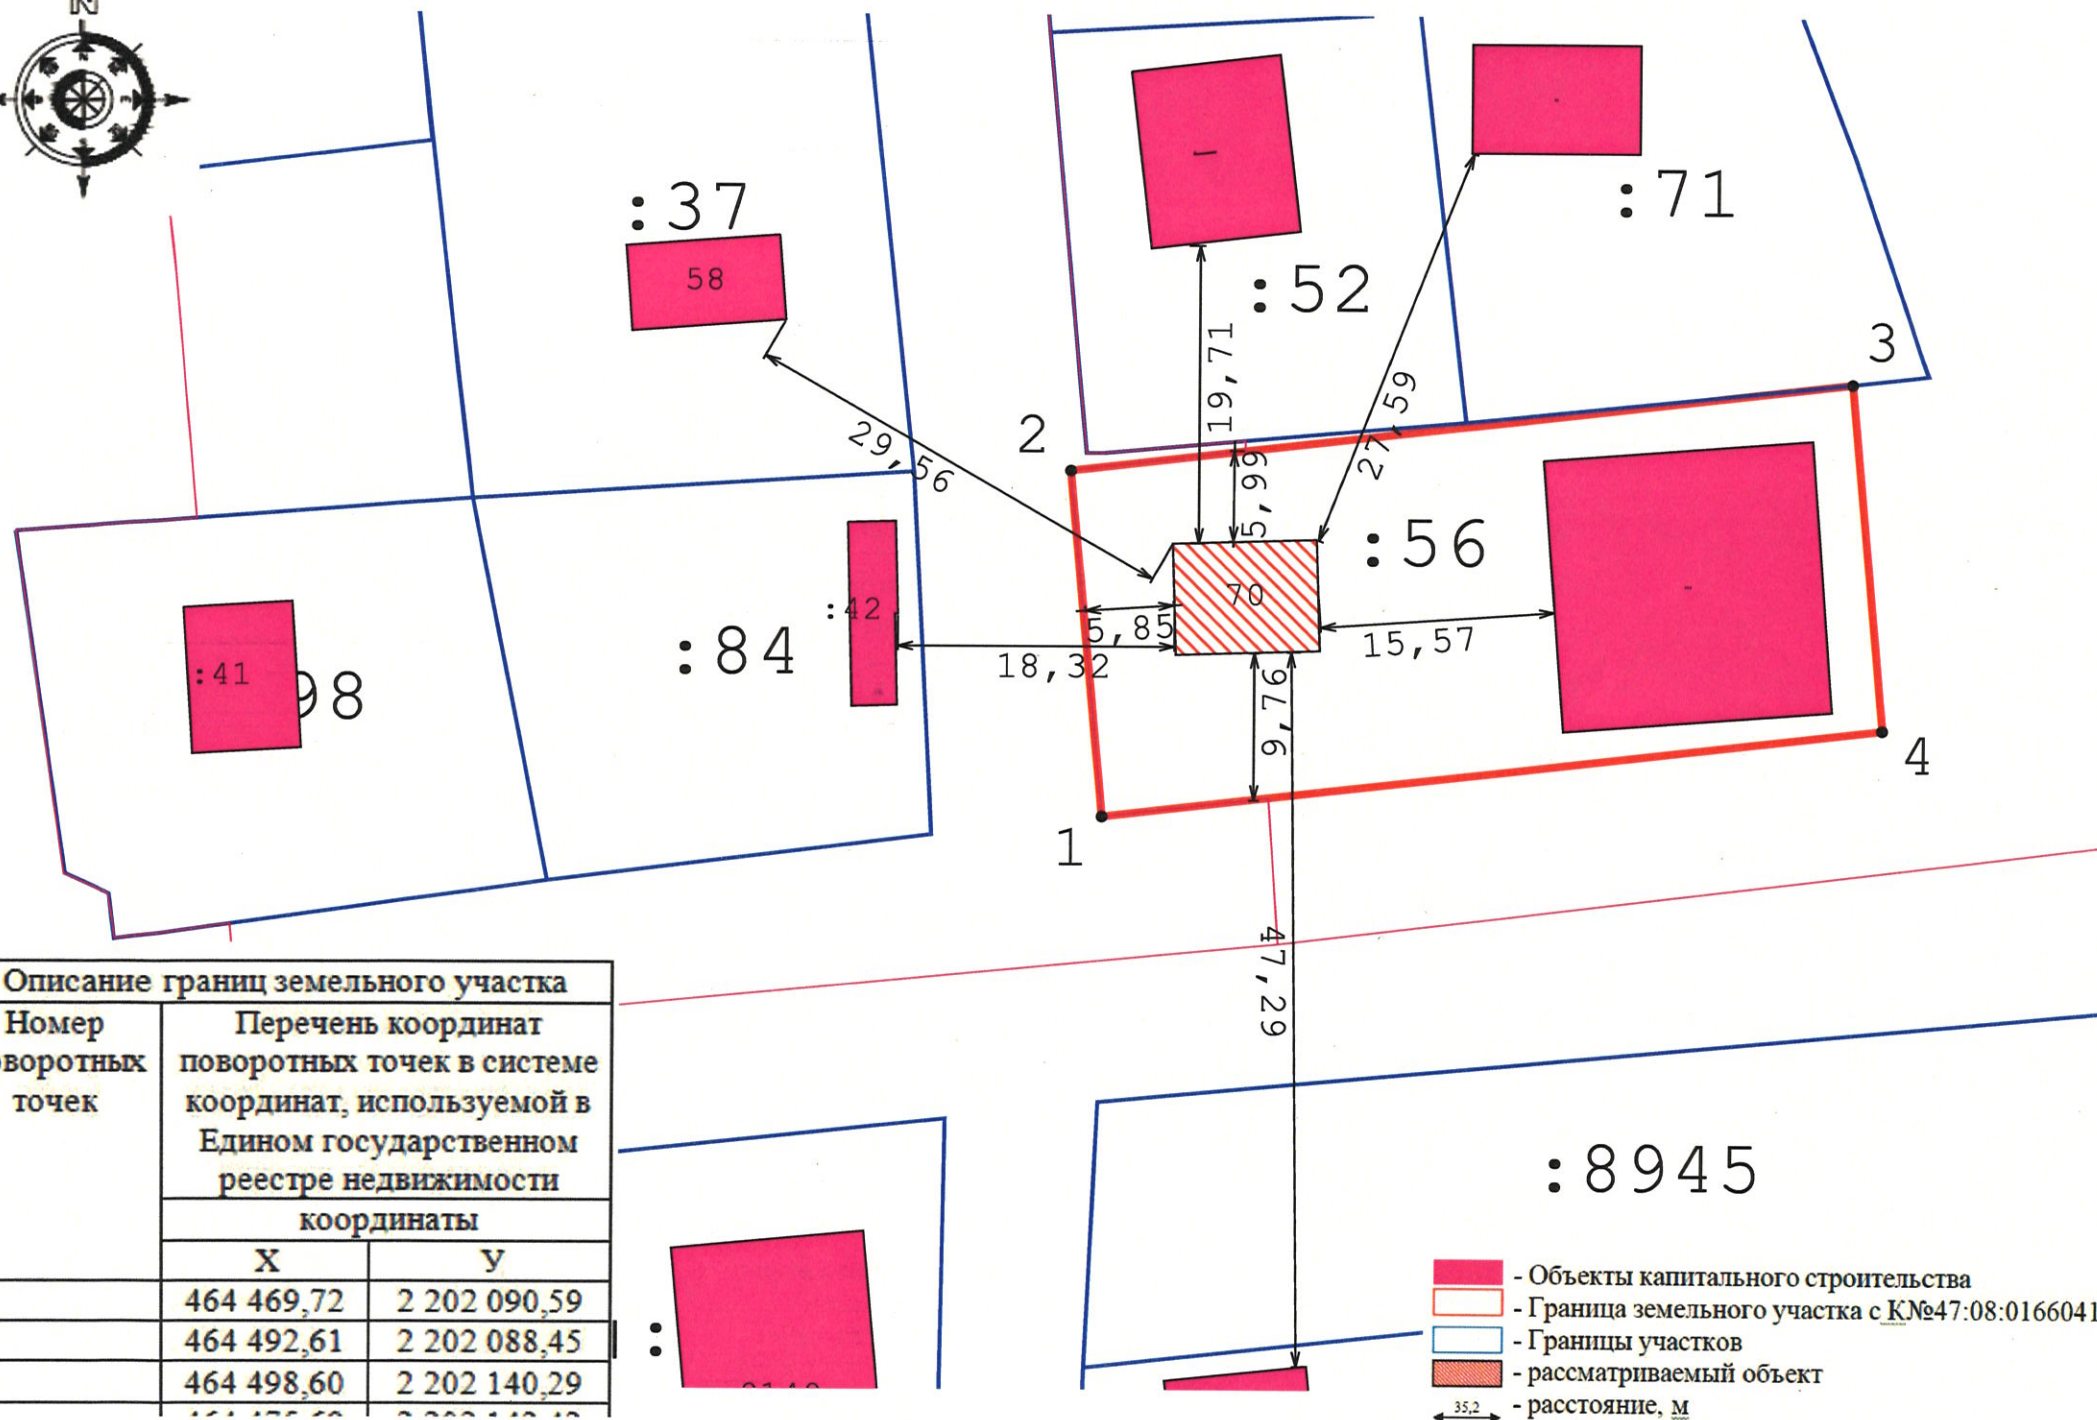

Описание границ земельного участка		
Номер поворотных точек	Перечень координат поворотных точек в системе координат, используемой в Едином государственном реестре недвижимости	
	координаты	
	Х	У
1	464 469,72	2 202 090,59
2	464 492,61	2 202 088,45
3	464 498,60	2 202 140,29