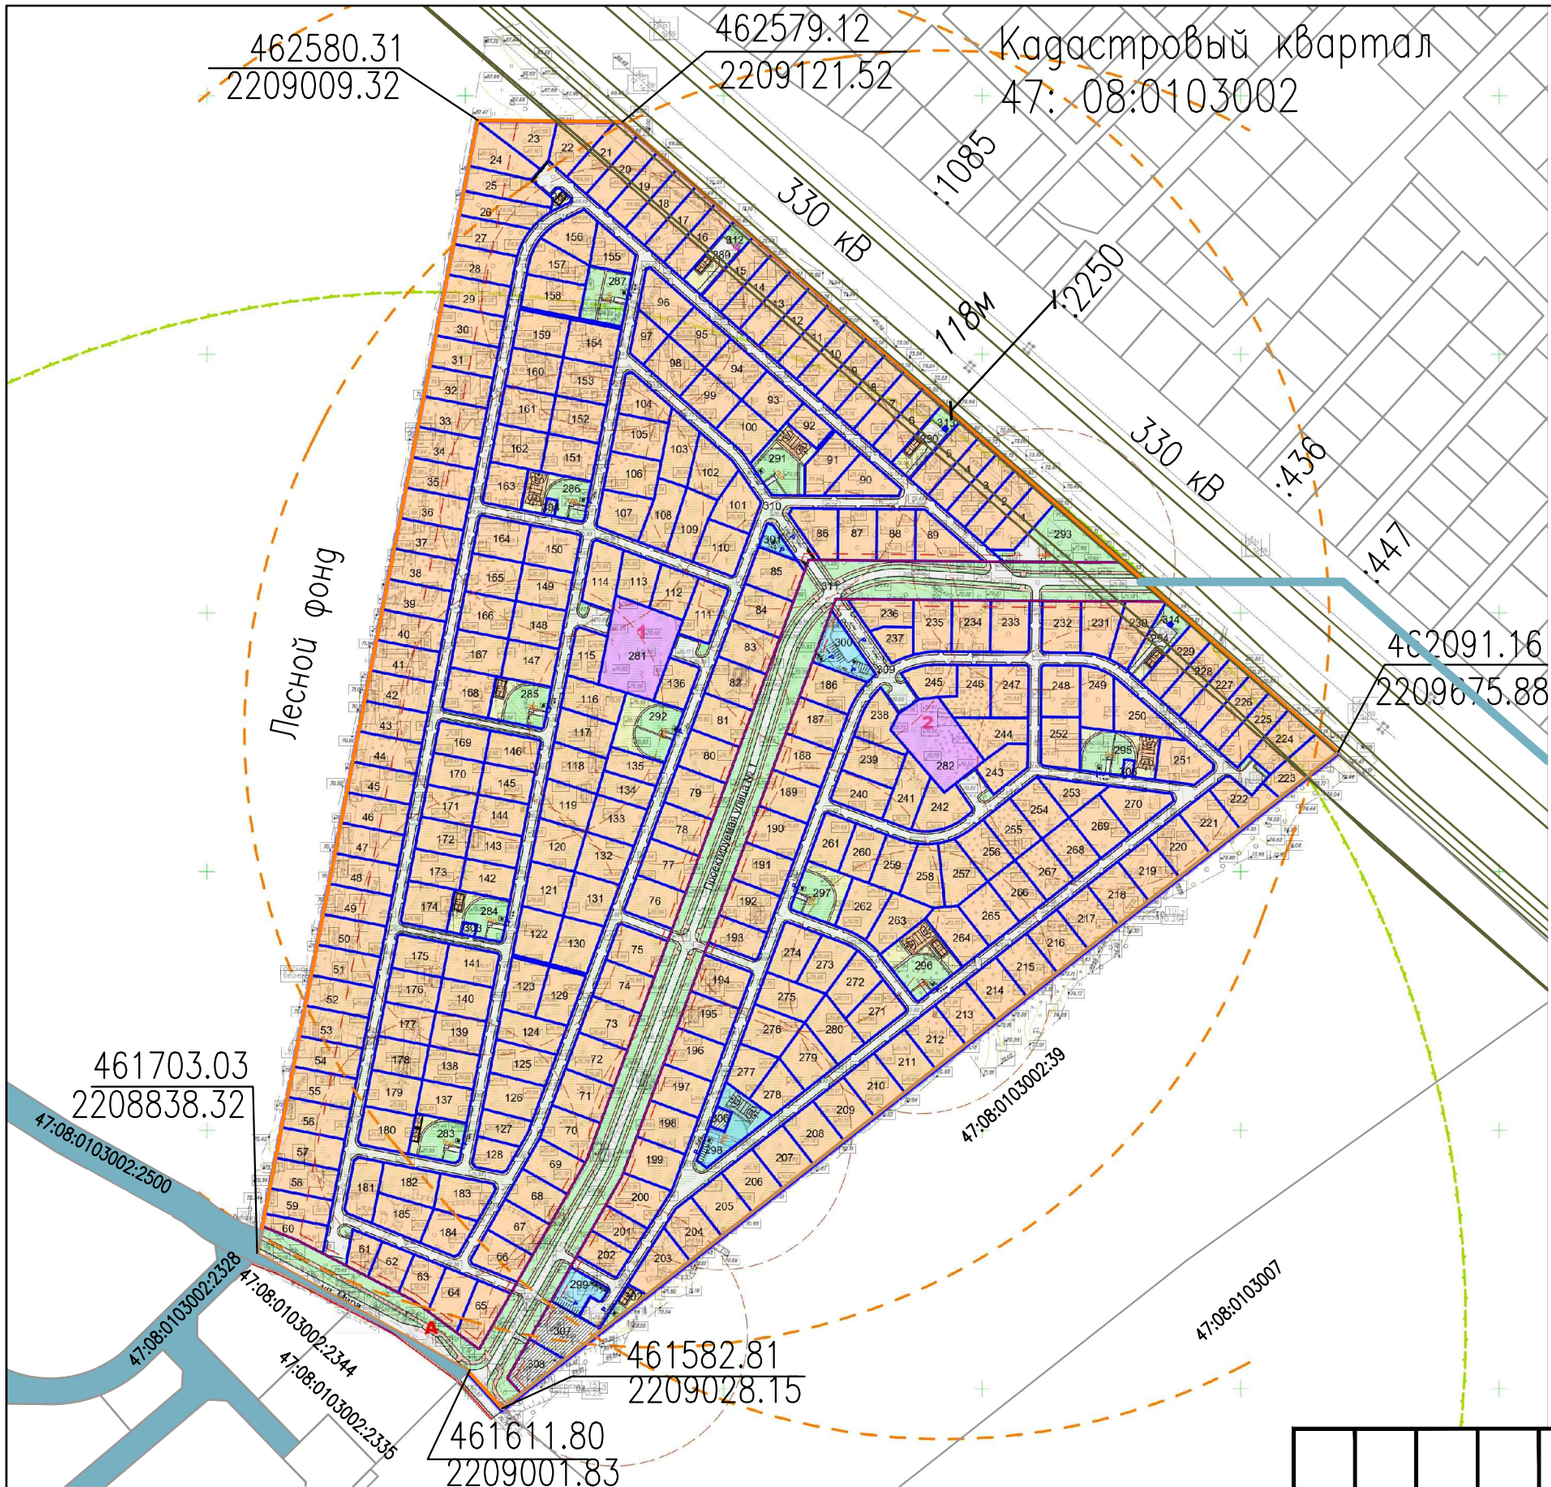

УСЛОВНЫЕ ОБОЗНАЧЕНИЯ:

- Границы территории, применительно к которой осуществляется подготовка проекта планировки
- Красные линии
- 1 Номер планировочного квартала
- Линии отступа от красных линий

Границы земельных участков:

- Границы образуемых и изменяемых земельных участков
- Границы существующих земельных участков
- 1 Условные номера земельных участков
- Граница земельного участка
- Охранная зона объектов электроэнергетики

Вид разрешенного использования земельных участков:

- Ведение садоводства (с размещением для собственных нужд жилого дома)
- Образование и просвещение
- Обслуживание жилой застройки
- Коммунальное обслуживание

Использование земельных участков общего назначения:

- Зеленые насаждения
- Площадки для отдыха
- Спортивные площадки
- Пешеходные тротуары
- Улицы и проезды
- Подъезд к земельному участку

47:08:0103002:2500 Кадастровый номер прилегающего участка

461703.03
2208838.32 Координаты границ участка

УСЛОВНЫЕ ОБОЗНАЧЕНИЯ:

Радиусы обслуживания:

- Радиус обслуживания дошкольной образовательной организации - 500 м.
- Радиус обслуживания площадок ТБО - 100 м.
- Радиус обслуживания остановочный пунктов общественного транспорта (автобус) - 800 м от границ участков объектов до остановочных пунктов.

ТБО Хозяйственные площадки для установки мусоросборников Твердых бытовых отходов

А Проектируемые остановки общественного транспорта

Открытые парковки (парковочные места)

10 м/м Количество машиномест

Р на Открытых автостоянках

машиноместо

машиноместо МГН

Изм.	Кол.уч.	Лист	№ док.	Подпись	Дата
Руководитель		Цехомский В.В.			02.07.2019
ГАП		Кириллов Д.А.			02.07.2019
ГИП		Дорофеев А.Н.			02.07.2019
Исполнил		Кириллов Д.А.			02.07.2019

44-03/19-ПЗУ

Ленинградская область, Всеволожский район, Сертолово-II, уч.№4, кадастровый номер:47:08:0103002:37

Эскиз застройки территории для ведения садоводства

Стадия	Лист	Листов
	2	2

Схема планировочной организации земельного участка

ООО "Архитектурная мастерская Цехомского В.В."